


Centrala Skövde

Fördjupning av översiktsplanen

Laga kraft 2016-06-28

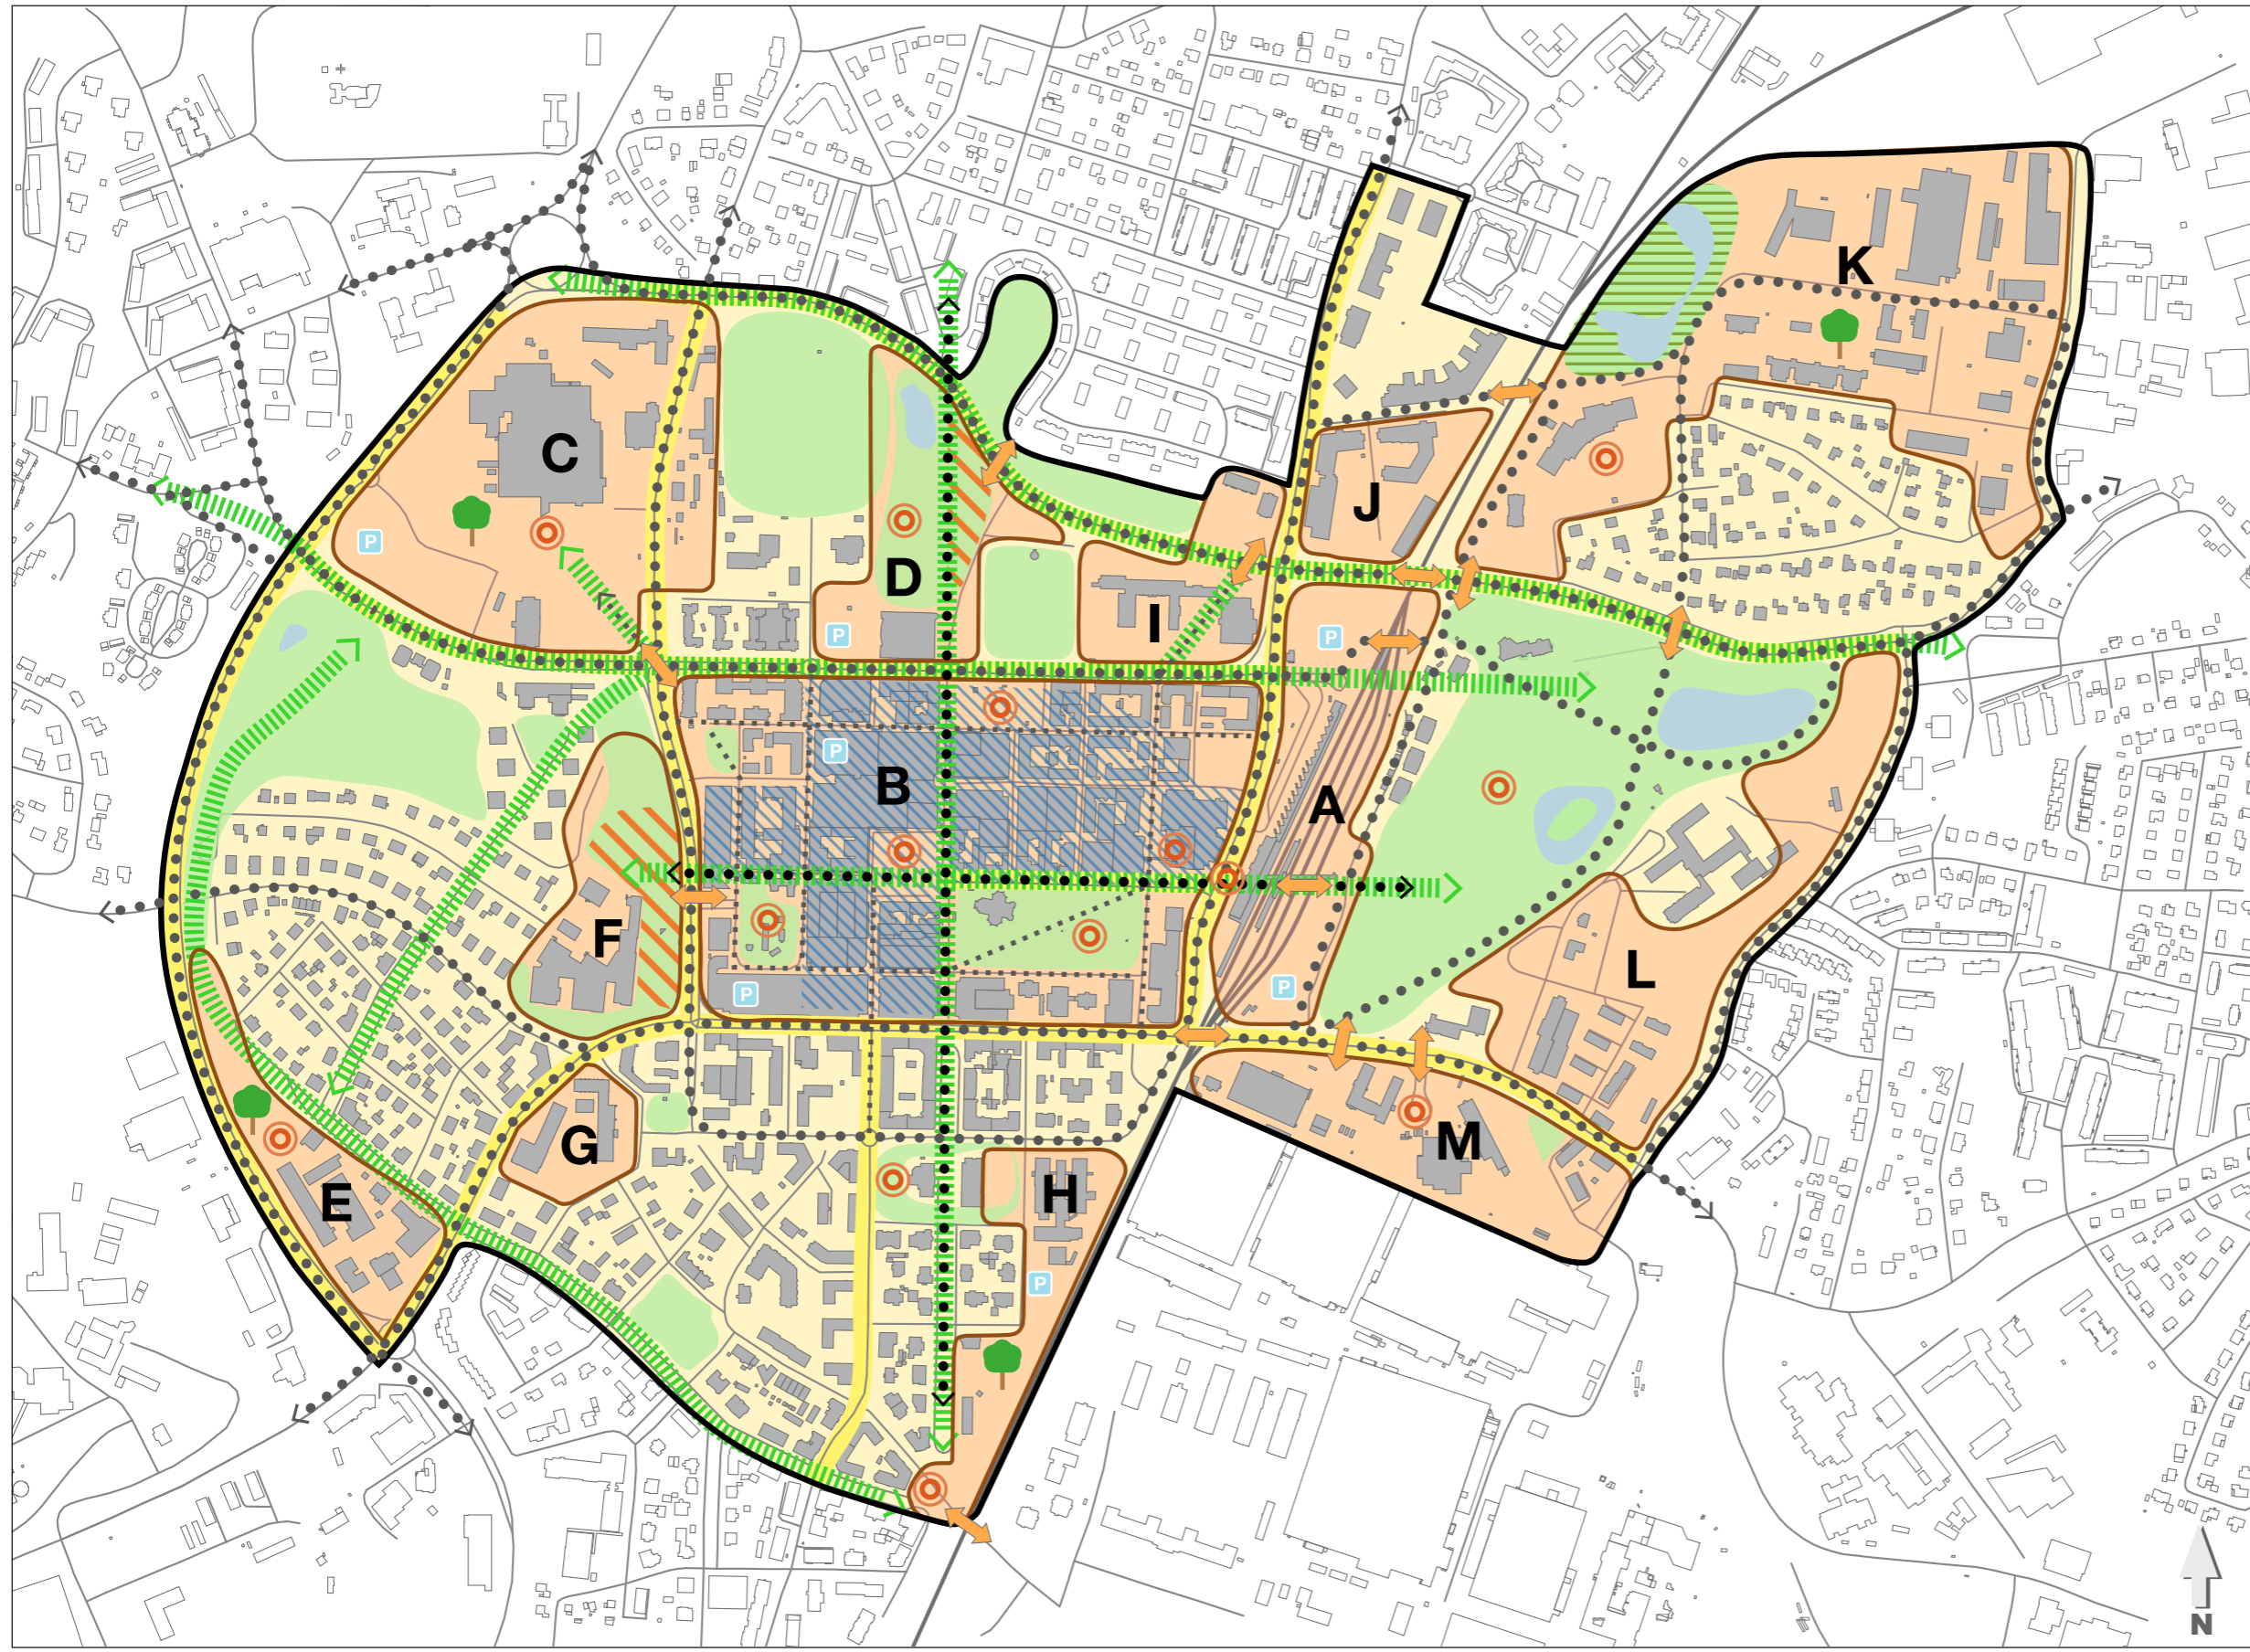

- Teckenförklaring**
- Planområde
 - Pågående markanvändning
 - Förtätningsområden A-M
 - Park/privat park
 - Parkyta som kan tas i anspråk för bebyggelse
 - Handelsområde
 - Grönstråk
 - Huvudstråk för gång och cykel
 - Stråk för gång och cykel
 - Gångstråk
 - Sammanlänkande plats
 - Gata med ny gatukaraktär
 - Parkering
 - Mötesplats tillförs/förtydligas inom området (symbolisk placering på kartan)
 - Park/grön funktionsyta som tillförs/förtydligas inom området (symbolisk placering på kartan)



Norconsult

