

Bilaga

Stabilitetsberäkningar

5 Sidor




Stabilitetsberäkning
Lerdalavägen
Typ av analys: DRÄNERAD
Metod: Morgenstern-Price
Karakteristiska värden

Hus 2
Utbredd last: 30 kPa
Trafiklast: 15 kPa

Skala: 1:200
Format: A3

Color	Name	Slope Stability Material Model	Unit Weight (kN/m³)	Effective Cohesion (kPa)	Effective Friction Angle (°)
	Fyll	Mohr-Coulomb	20	0	45
	Husgrund	High Strength	22		
	SaTi	Mohr-Coulomb	20	0	38

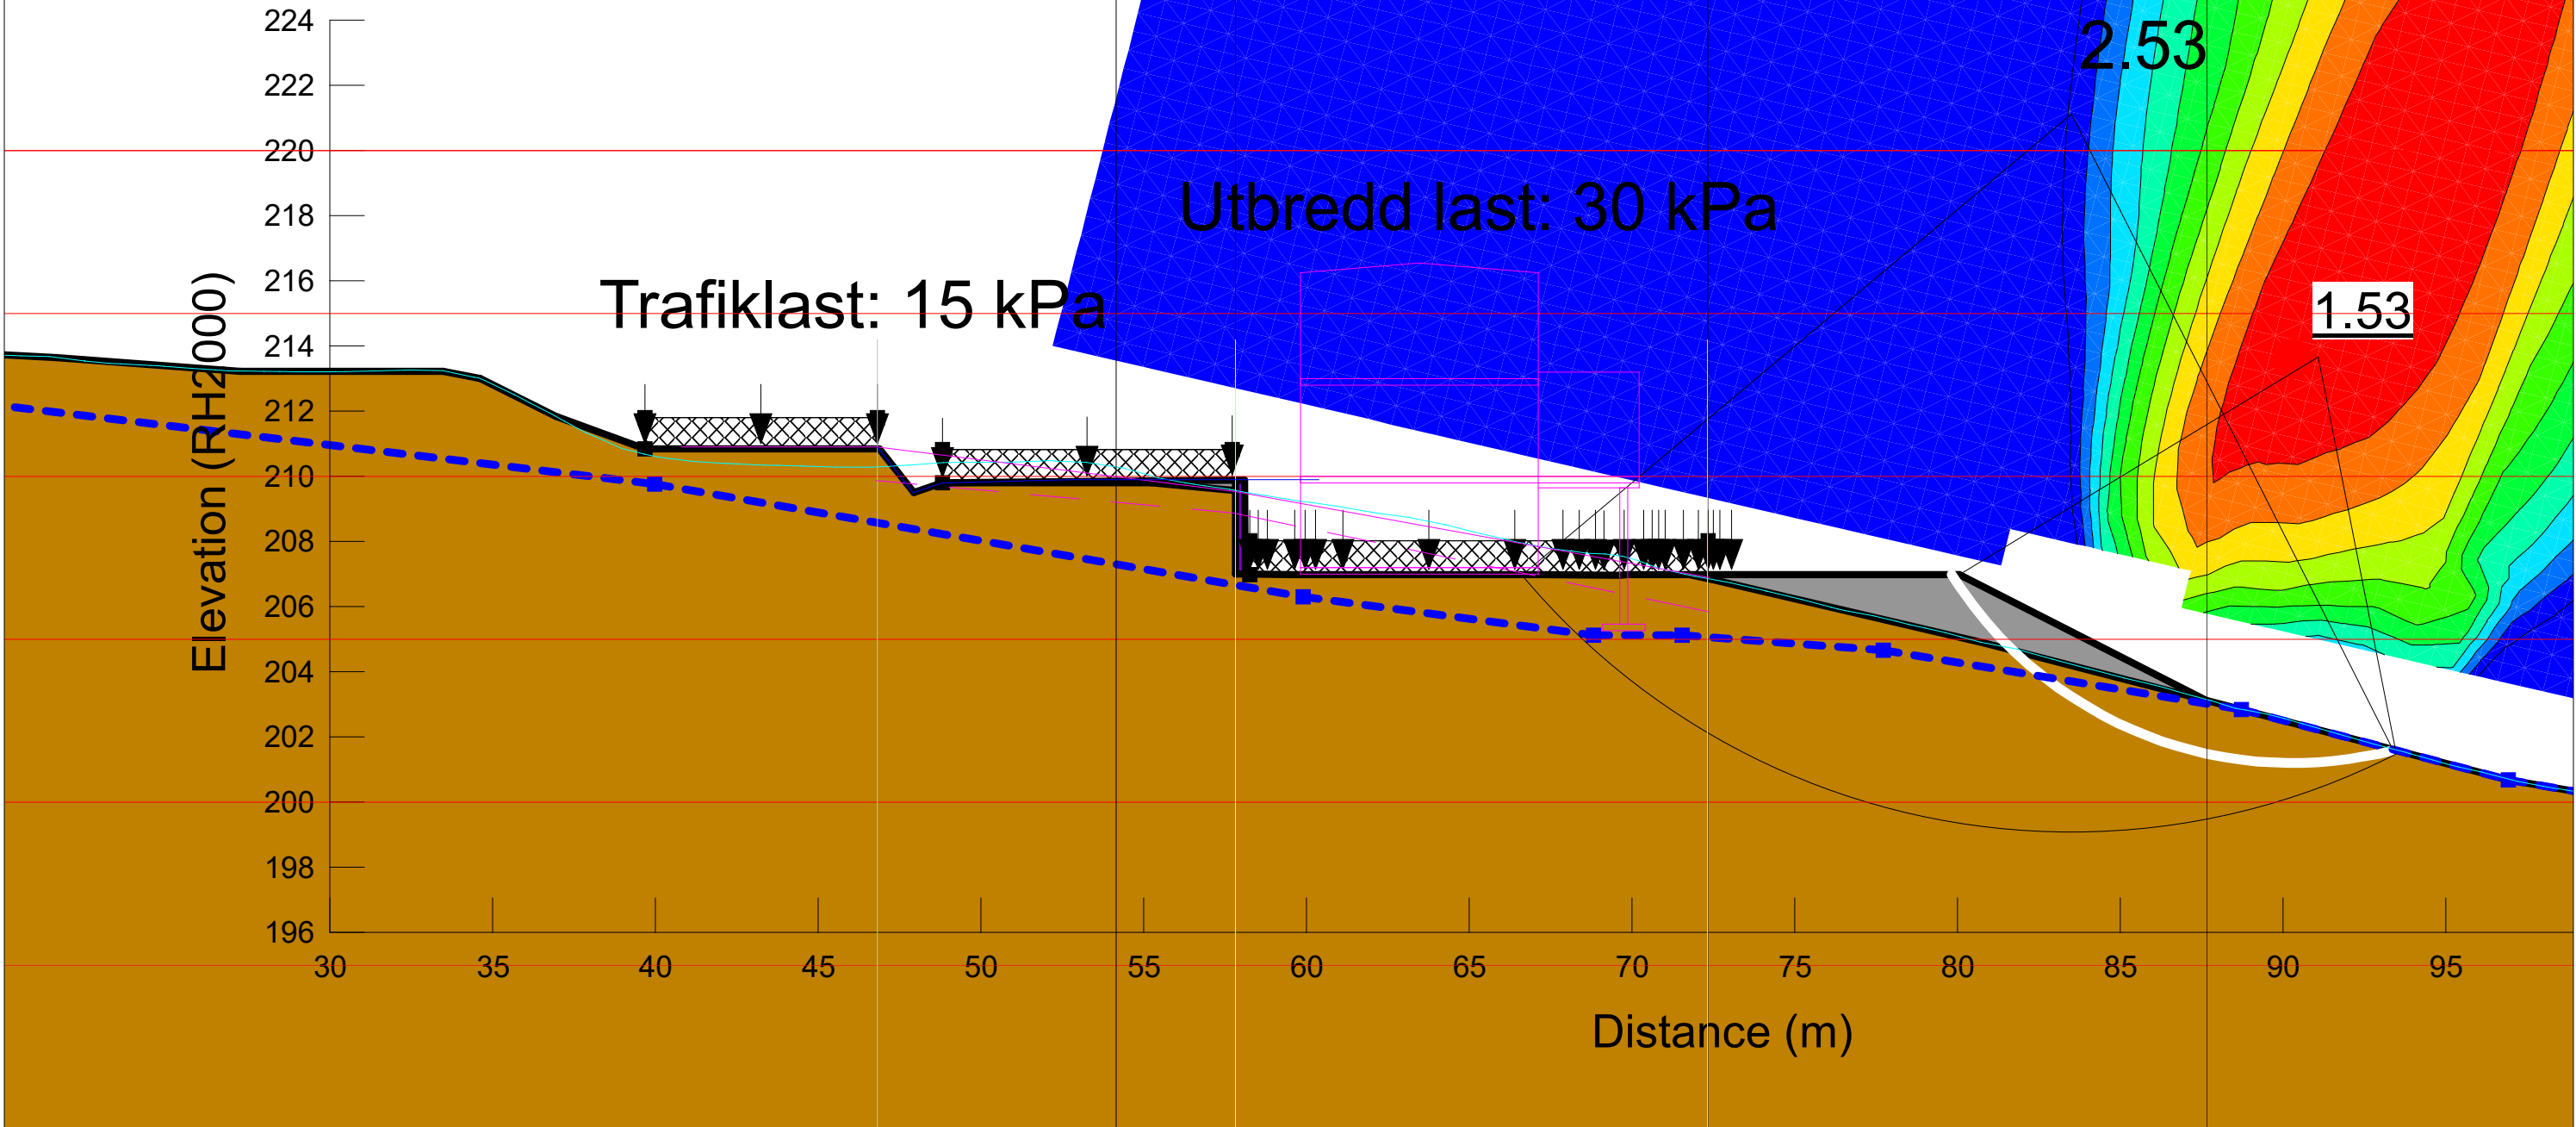




Stabilitetsberäkning
Lerdalavägen
Typ av analys: DRÄNERAD
Metod: Morgenstern-Price
Karakteristiska värden

Hus 4
Utbredd last: 30 kPa
Trafiklast: 15 kPa

Skala: 1:200
Format: A3

Color	Name	Slope Stability Material Model	Unit Weight (kN/m³)	Effective Cohesion (kPa)	Effective Friction Angle (°)
	Fyll	Mohr-Coulomb	20	0	45
	Husgrund	High Strength	22		
	SaTi	Mohr-Coulomb	20	0	38

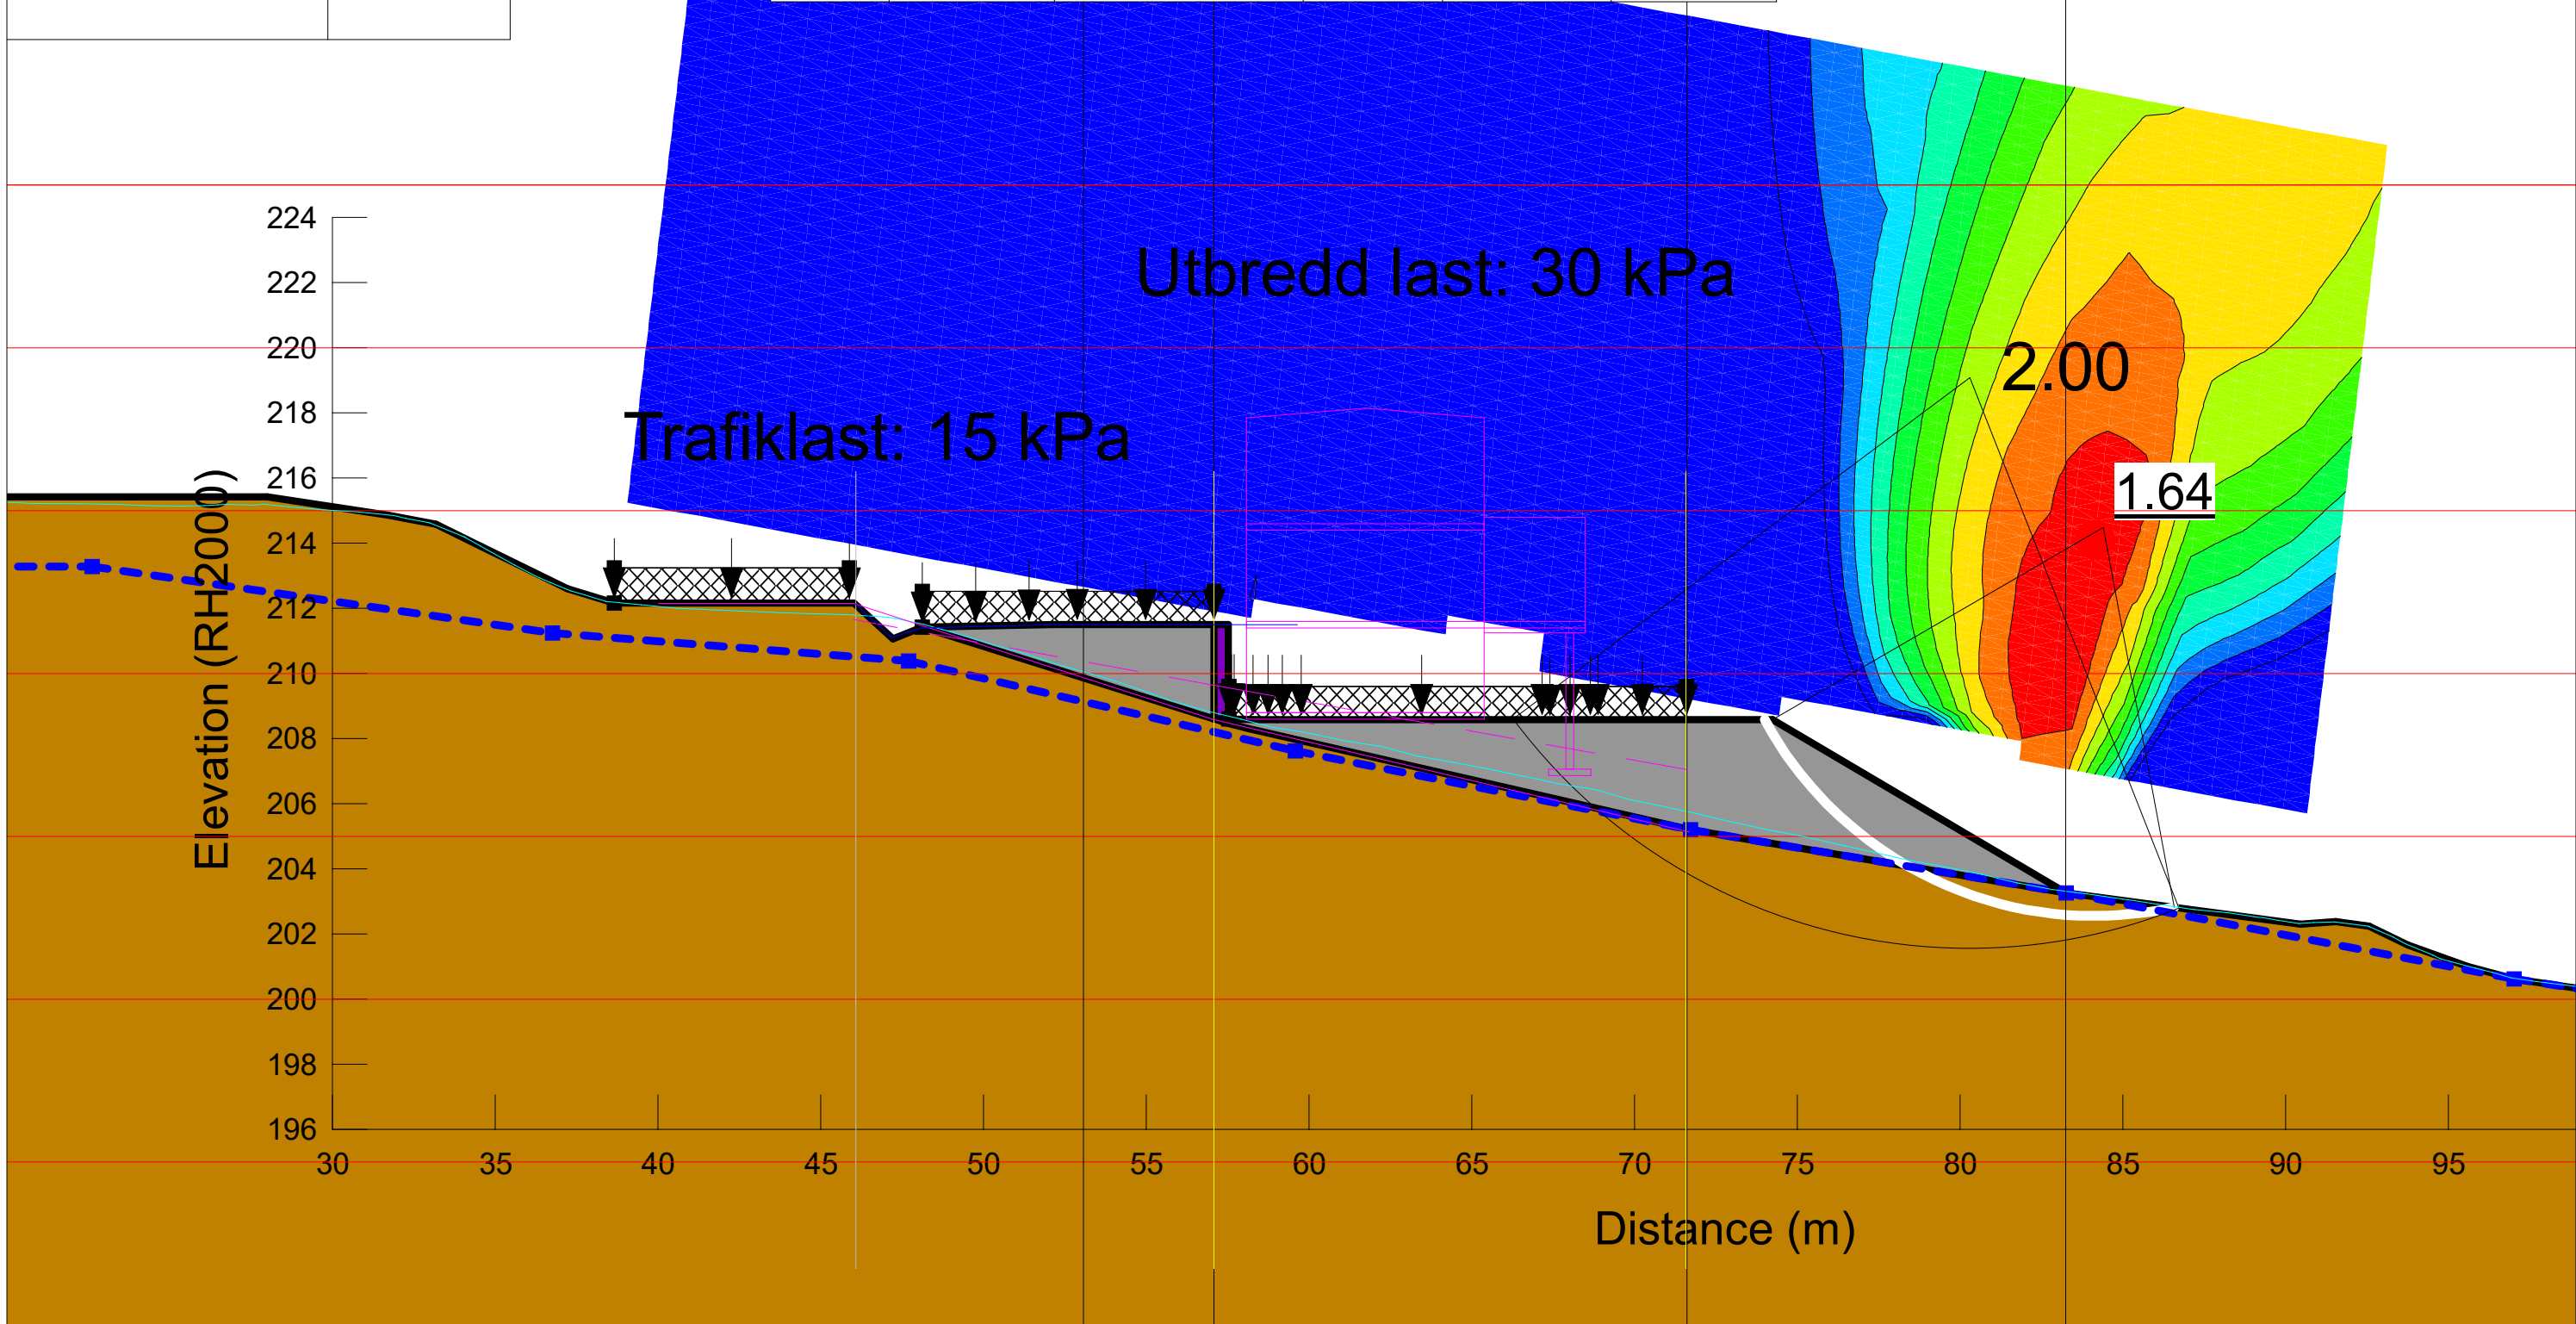




Stabilitetsberäkning
Lerdalavägen
Typ av analys: DRÄNERAD
Metod: Morgenstern-Price
Karakteristiska värden

Hus 6
Utbredd last: 30 kPa
Trafiklast: 15 kPa

Skala: 1:200
Format: A3

Color	Name	Slope Stability Material Model	Unit Weight (kN/m³)	Effective Cohesion (kPa)	Effective Friction Angle (°)
	Fyll	Mohr-Coulomb	20	0	45
	Husgrund	High Strength	22		
	SaTi	Mohr-Coulomb	20	0	38

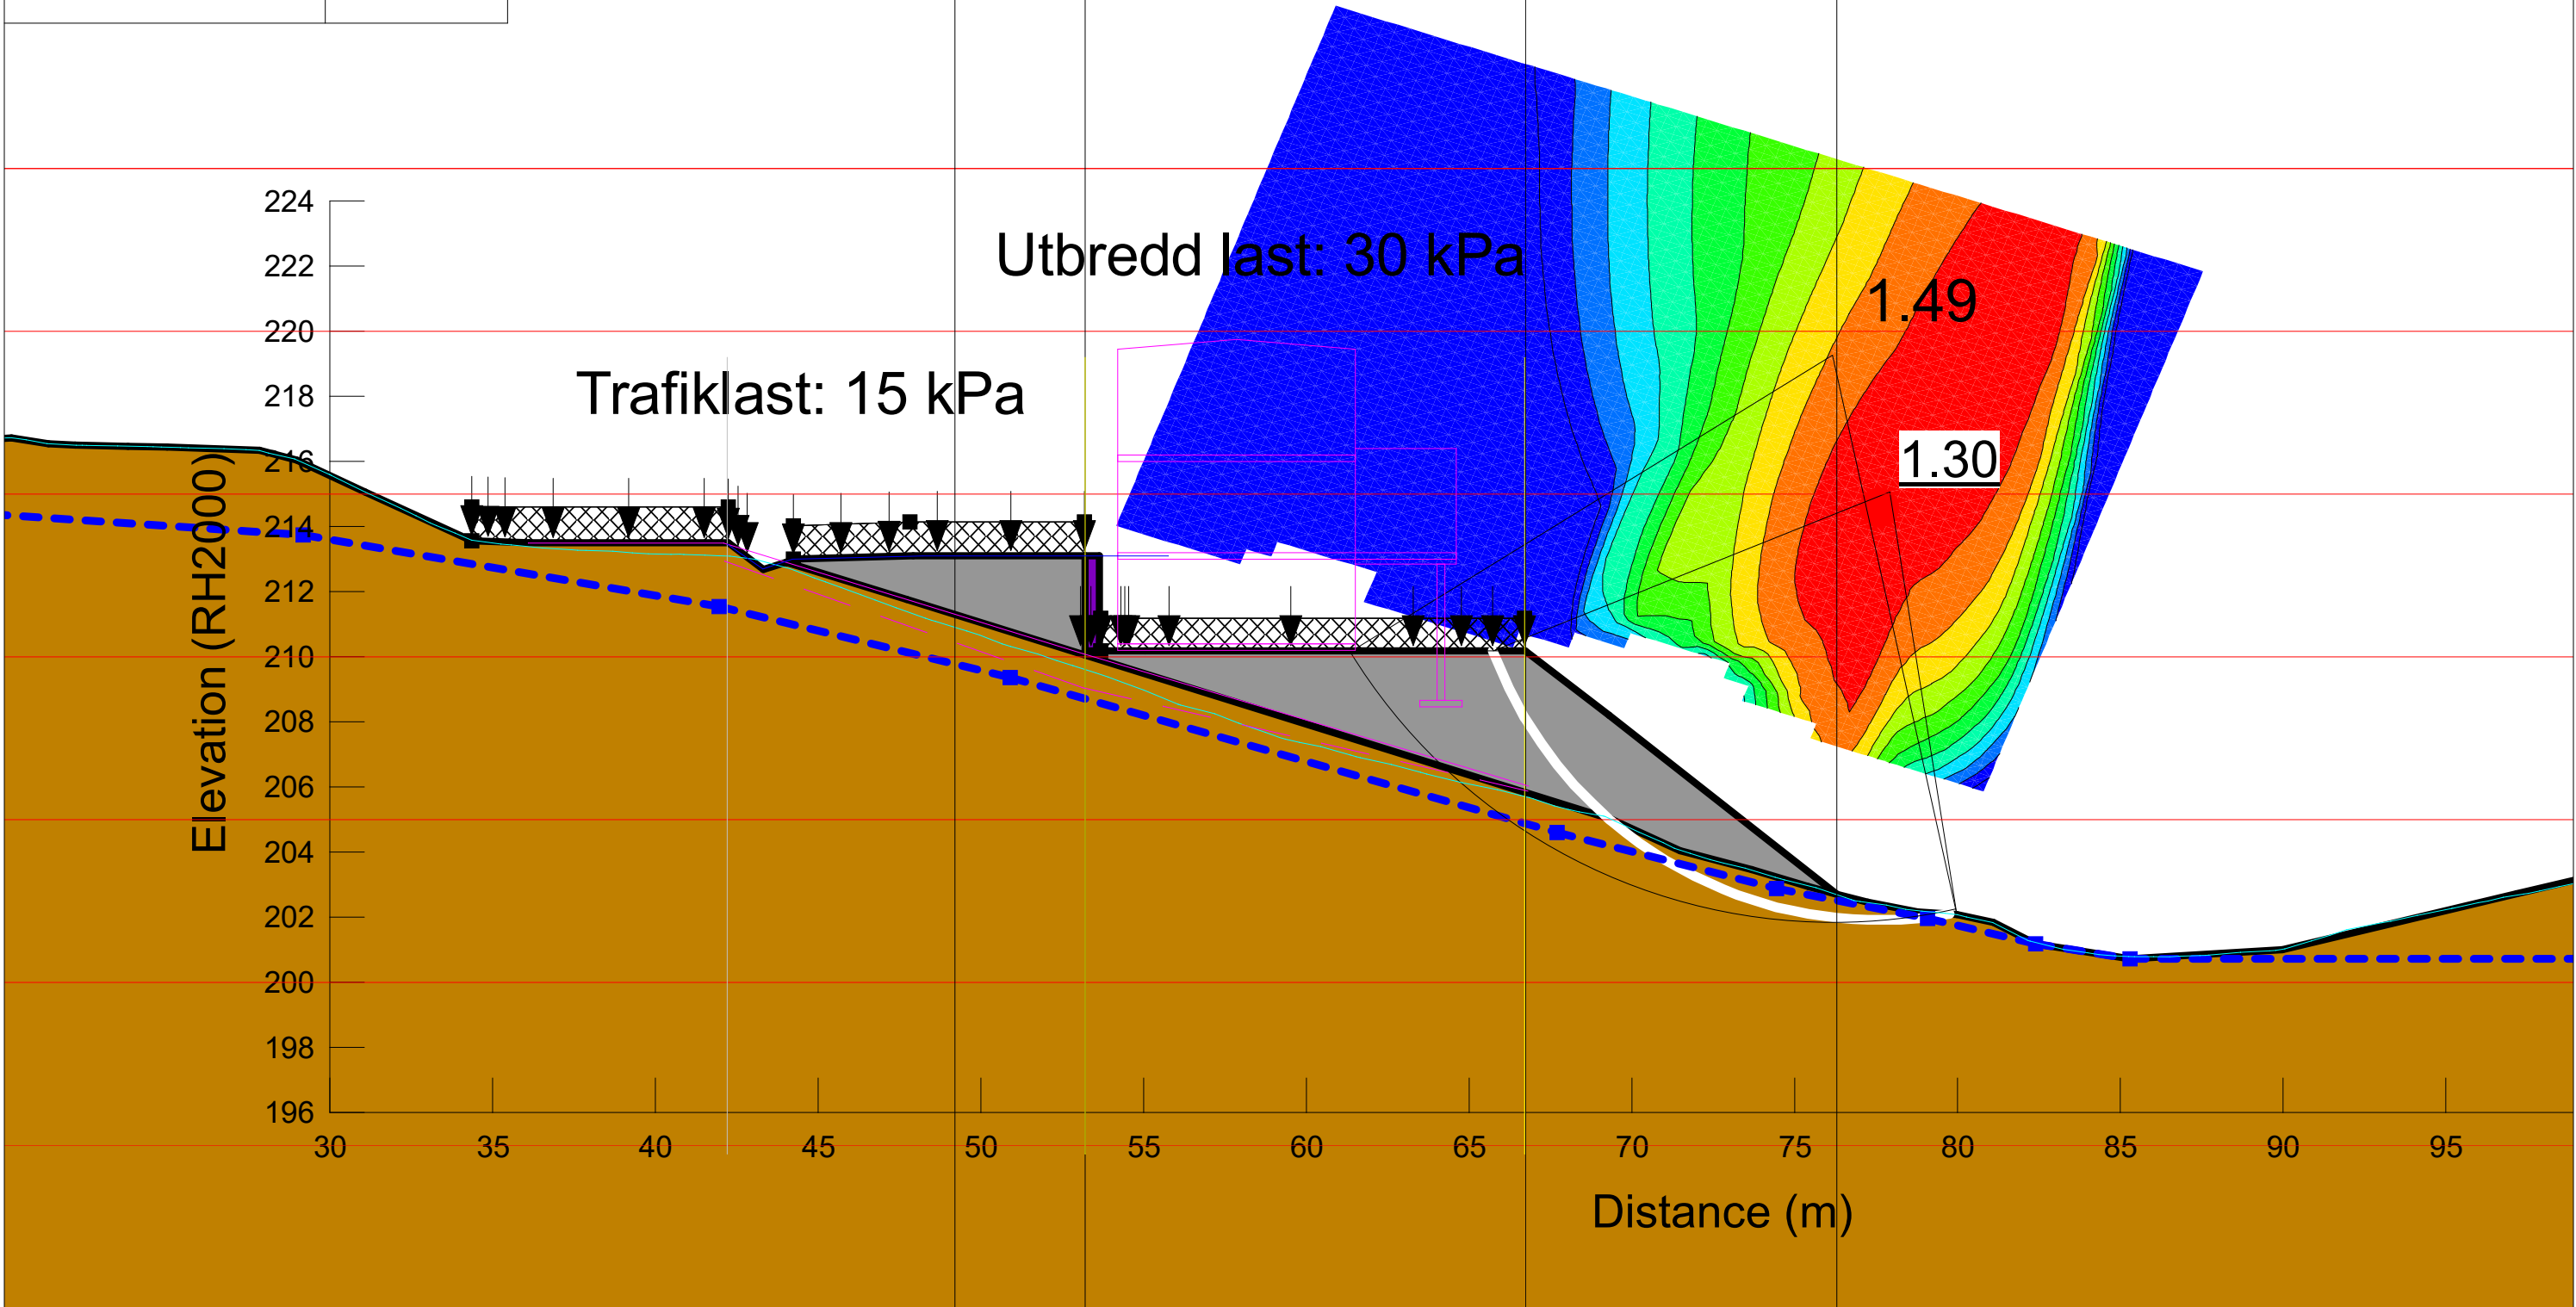




Stabilitetsberäkning
Lerdalavägen
Typ av analys: DRÄNERAD
Metod: Morgenstern-Price
Karakteristiska värden

Hus 8
Utbredd last: 30 kPa
Trafiklast: 15 kPa

Skala: 1:200
Format: A3

Color	Name	Slope Stability Material Model	Unit Weight (kN/m³)	Effective Cohesion (kPa)	Effective Friction Angle (°)
	Fyll	Mohr-Coulomb	20	0	45
	Husgrund	High Strength	22		
	SaTi	Mohr-Coulomb	20	0	38

PROFIL: Linjeberä
KALA 1:1000
KALA 1:1000

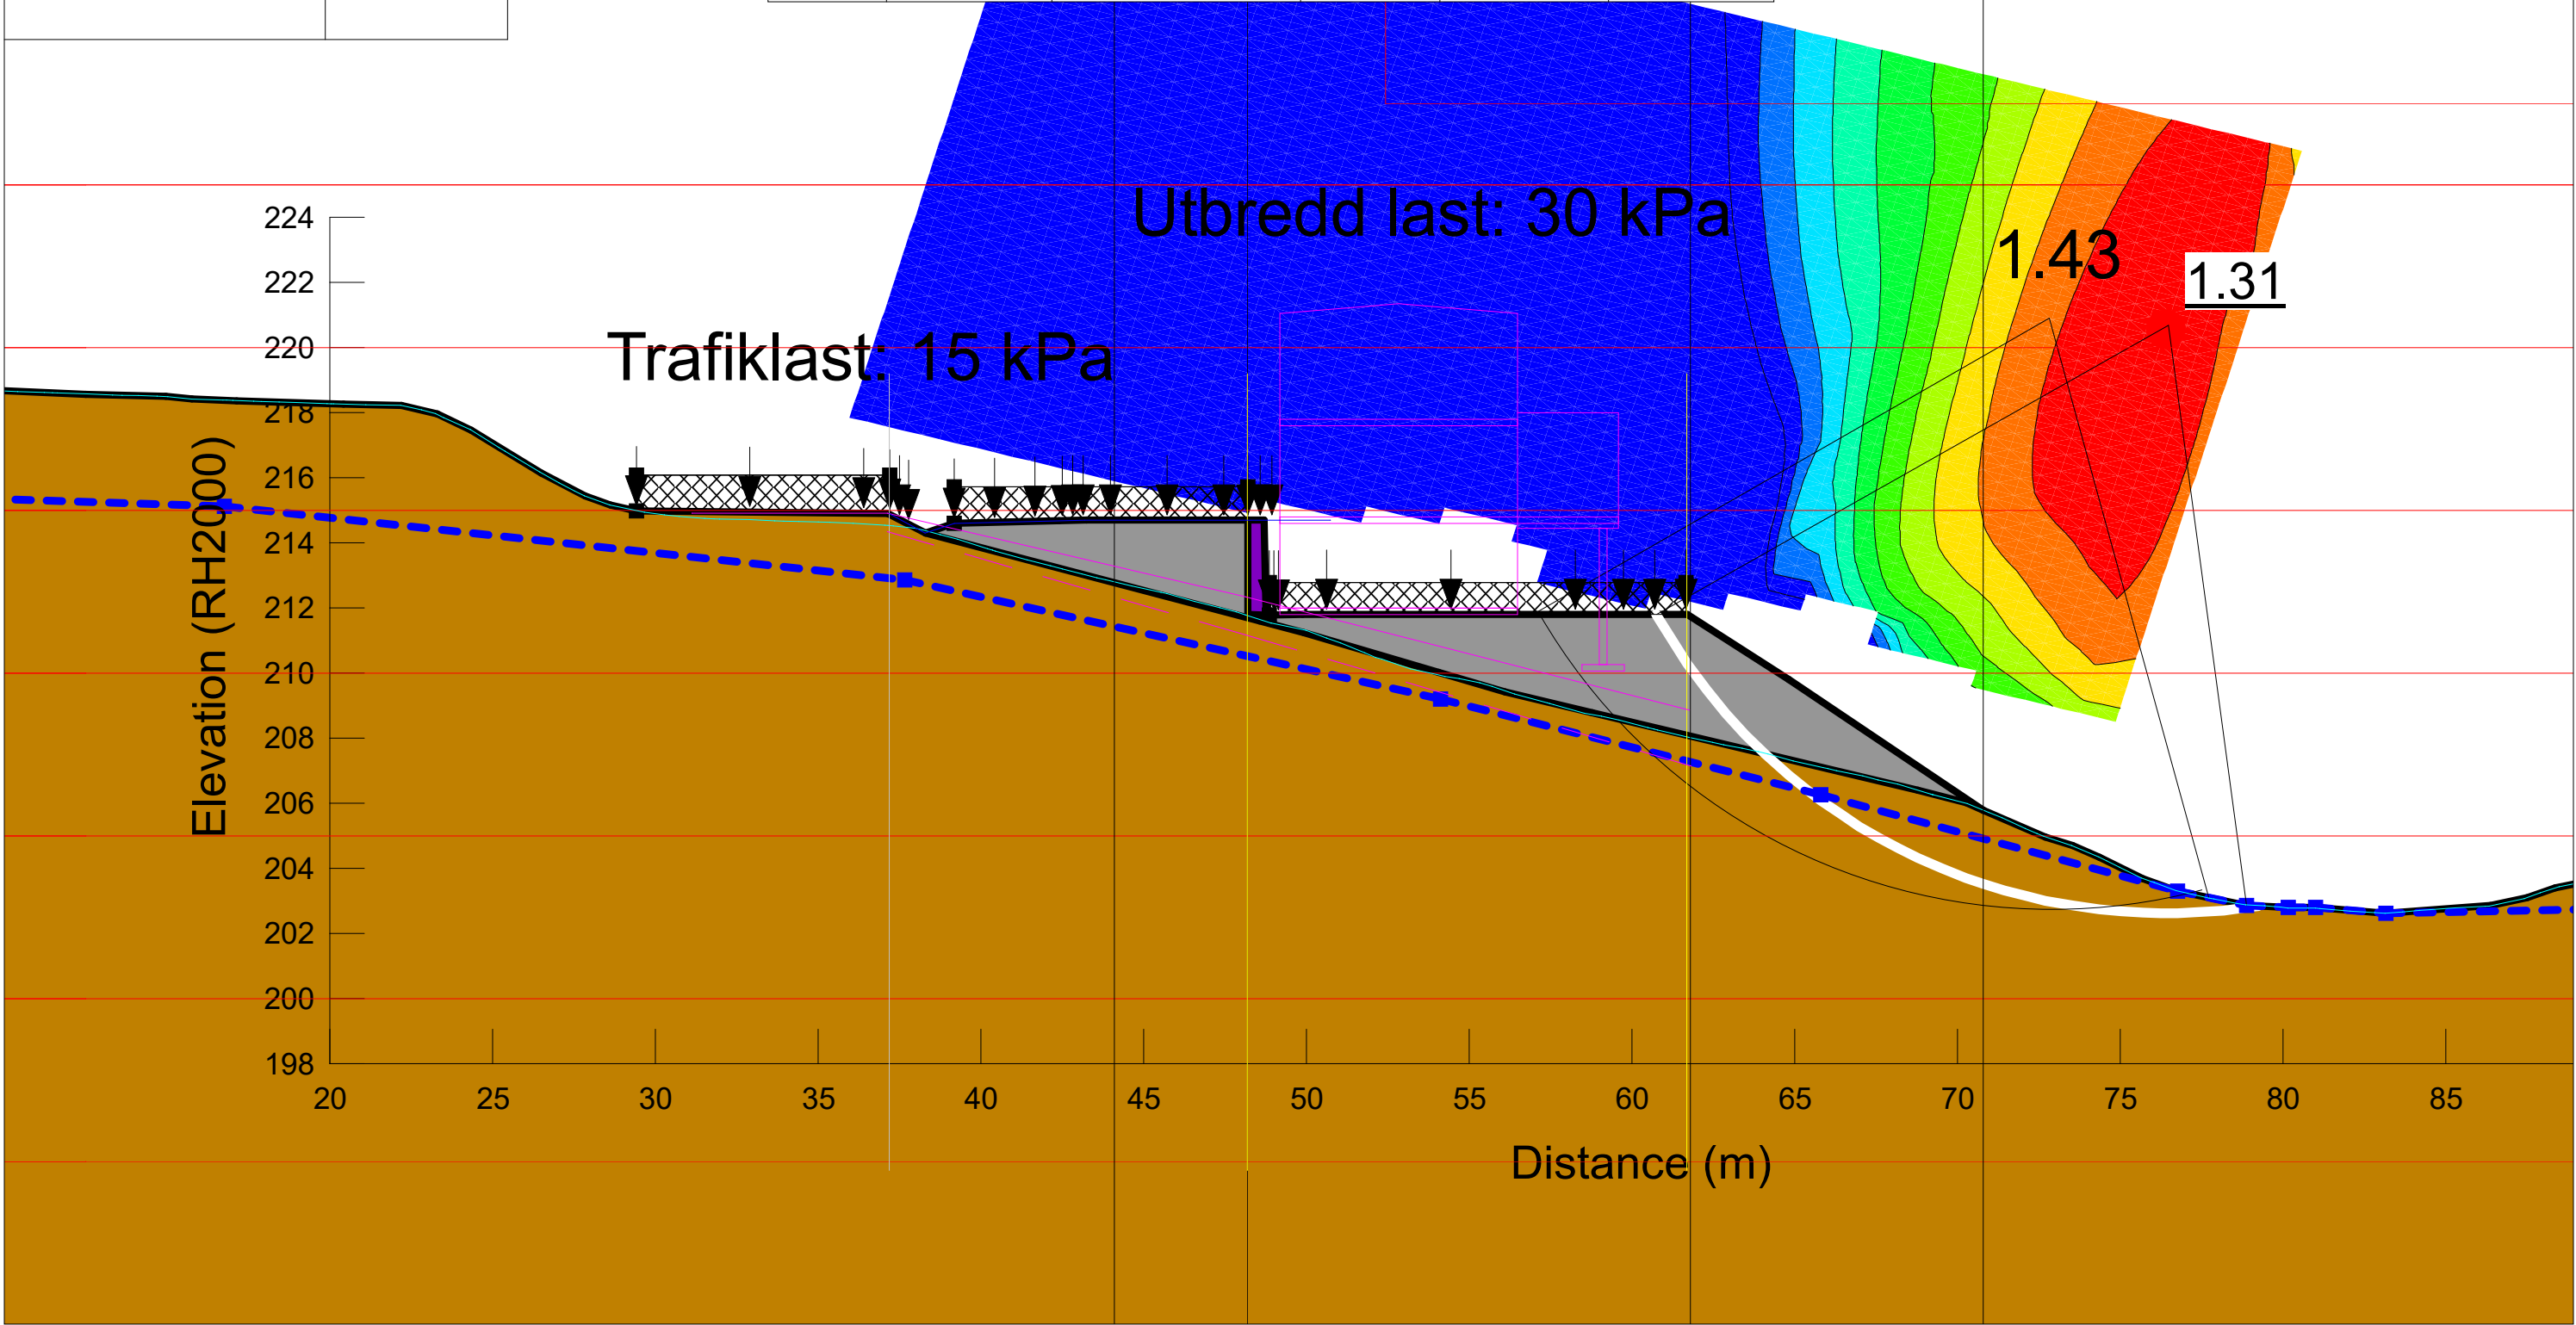



Stabilitetsberäkning
Lerdalavägen
Typ av analys: DRÄNERAD
Metod: Morgenstern-Price
Karakteristiska värden

Hus 10
Utbredd last: 30 kPa
Trafiklast: 15 kPa

Skala: 1:200
Format: A3

Color	Name	Slope Stability Material Model	Unit Weight (kN/m³)	Effective Cohesion (kPa)	Effective Friction Angle (°)
	Husgrund	High Strength	22		
	SaTi	Mohr-Coulomb	20	0	38

PROFIL: Linjeb
H-SKALA 1:10
-SKALA 1:10

