


Planprogram - Bissgård Samrådshandling 051010







Planprogram - Bissgården Samrådshandling 051010

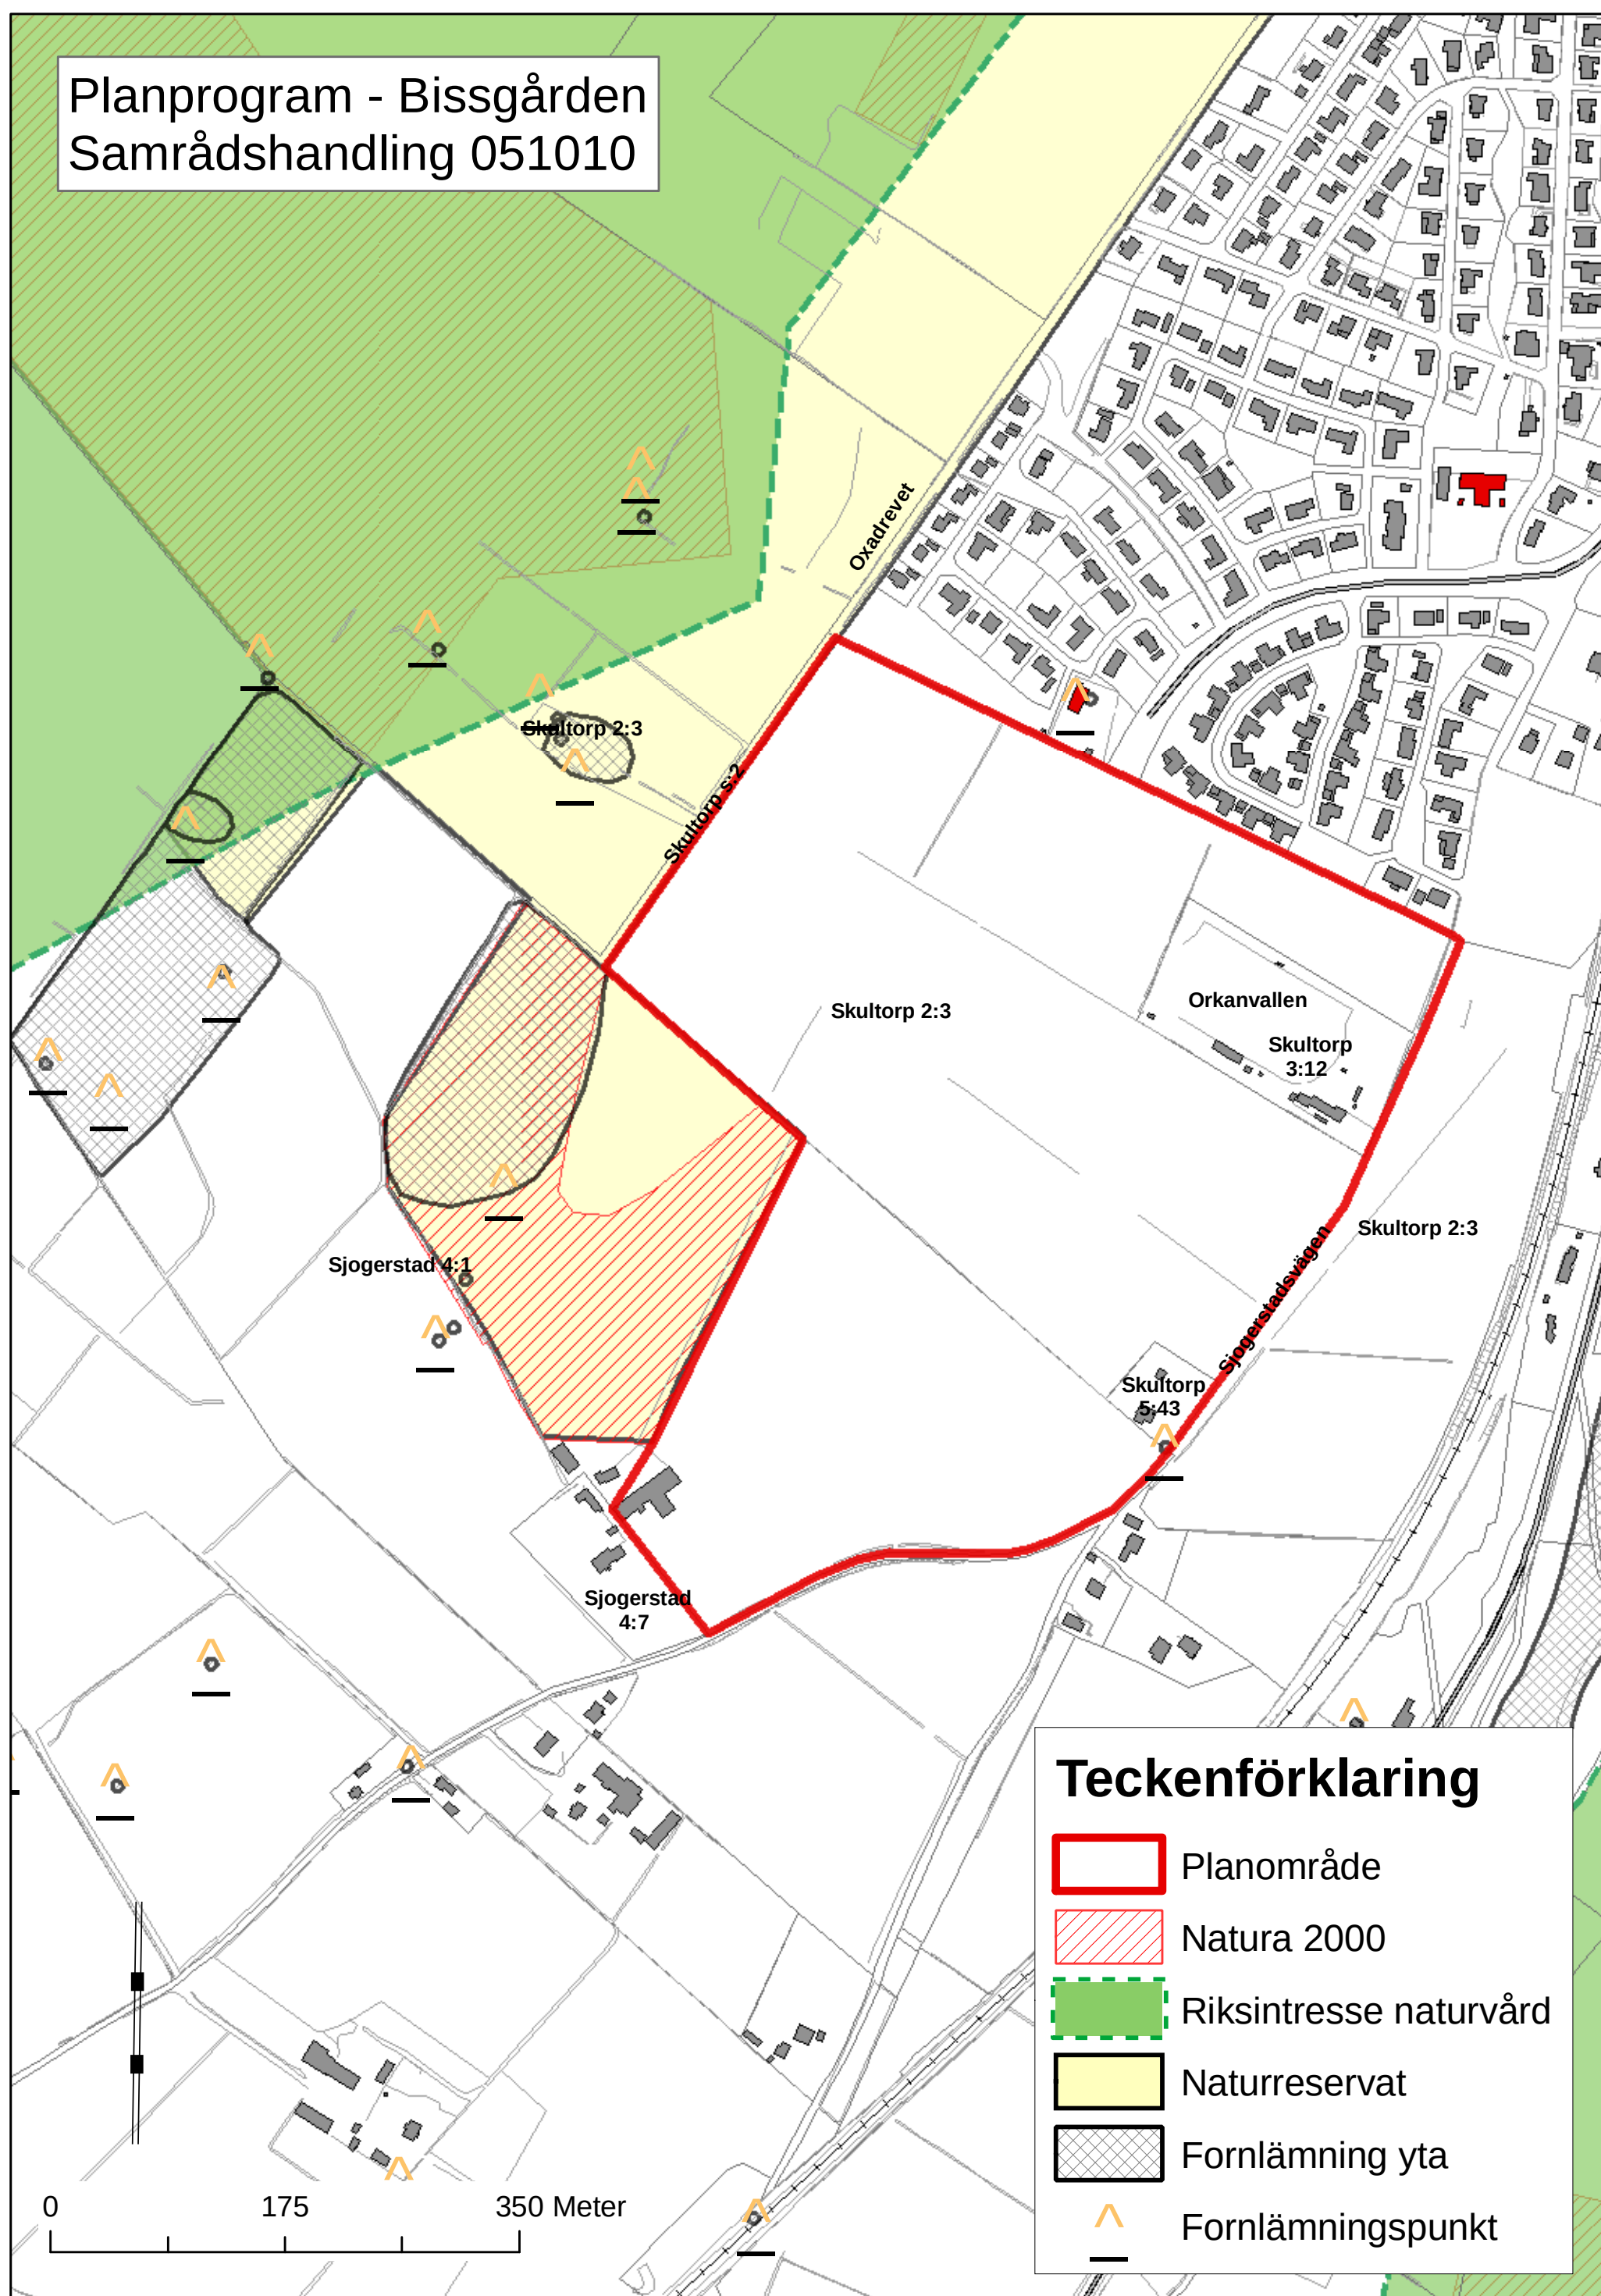

Planprogram - Bissgårdens Samrådshandling 051010

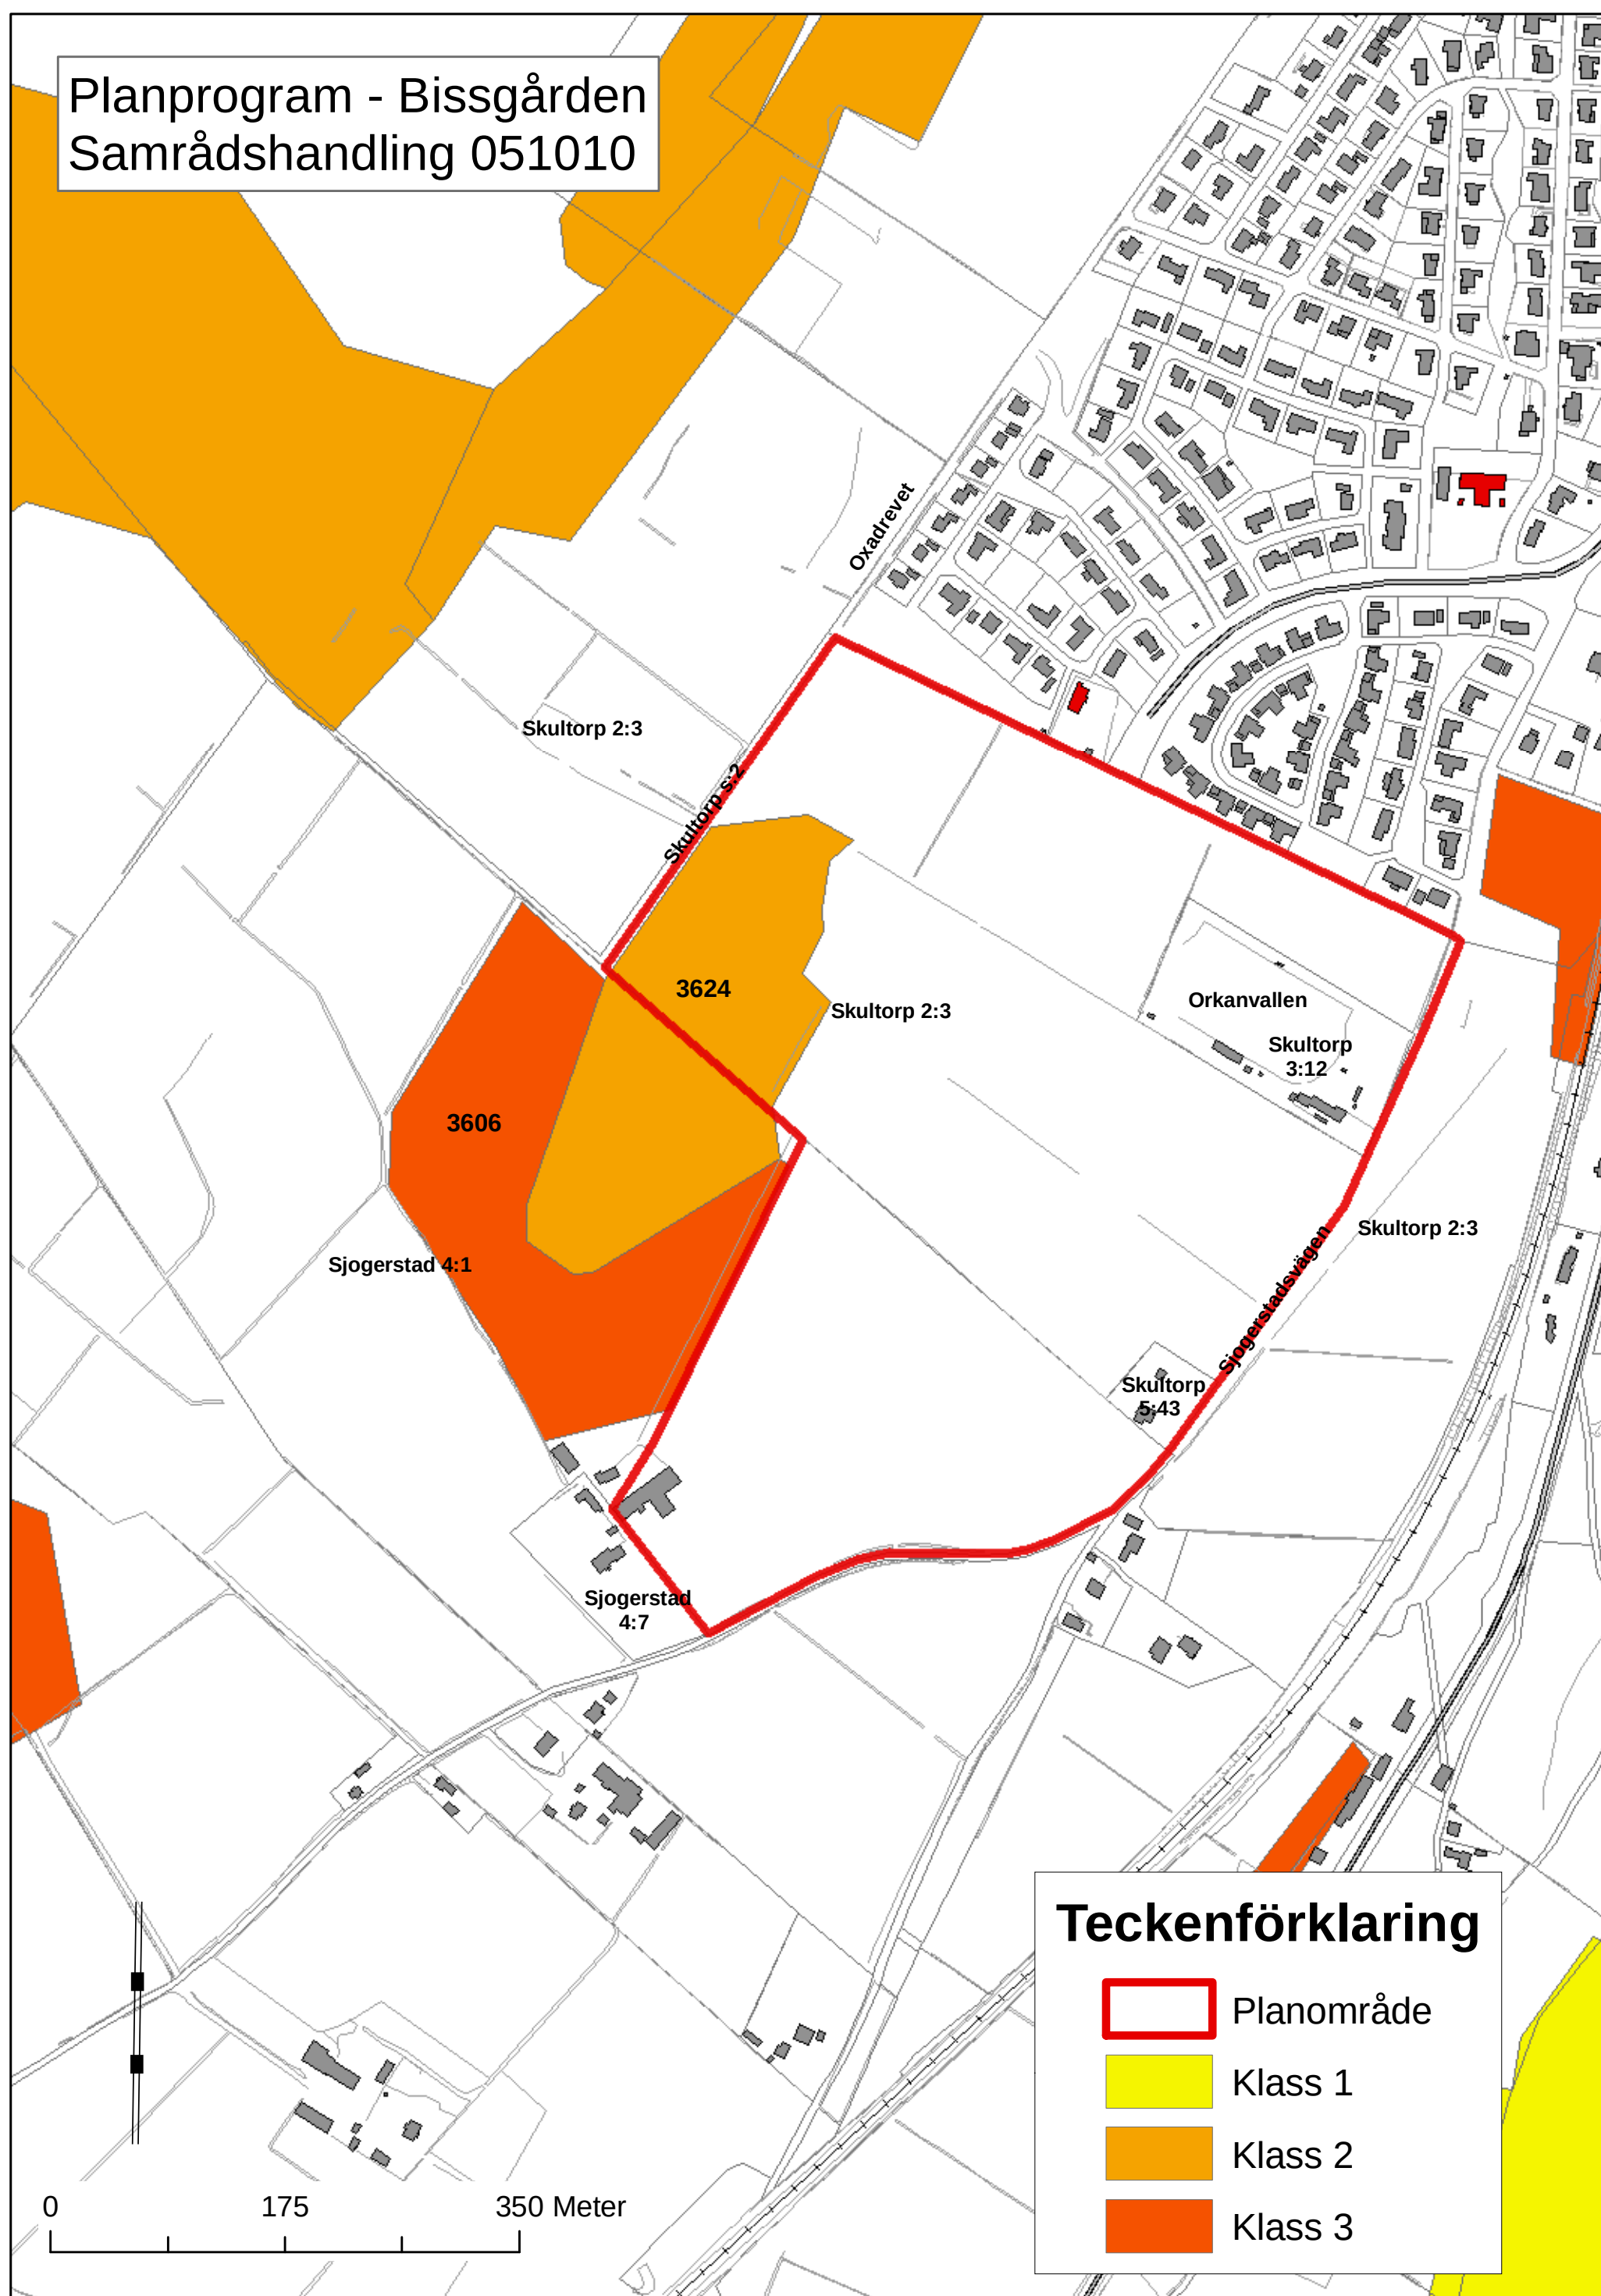


Planprogram - Bissgården
Samrådshandling 051010

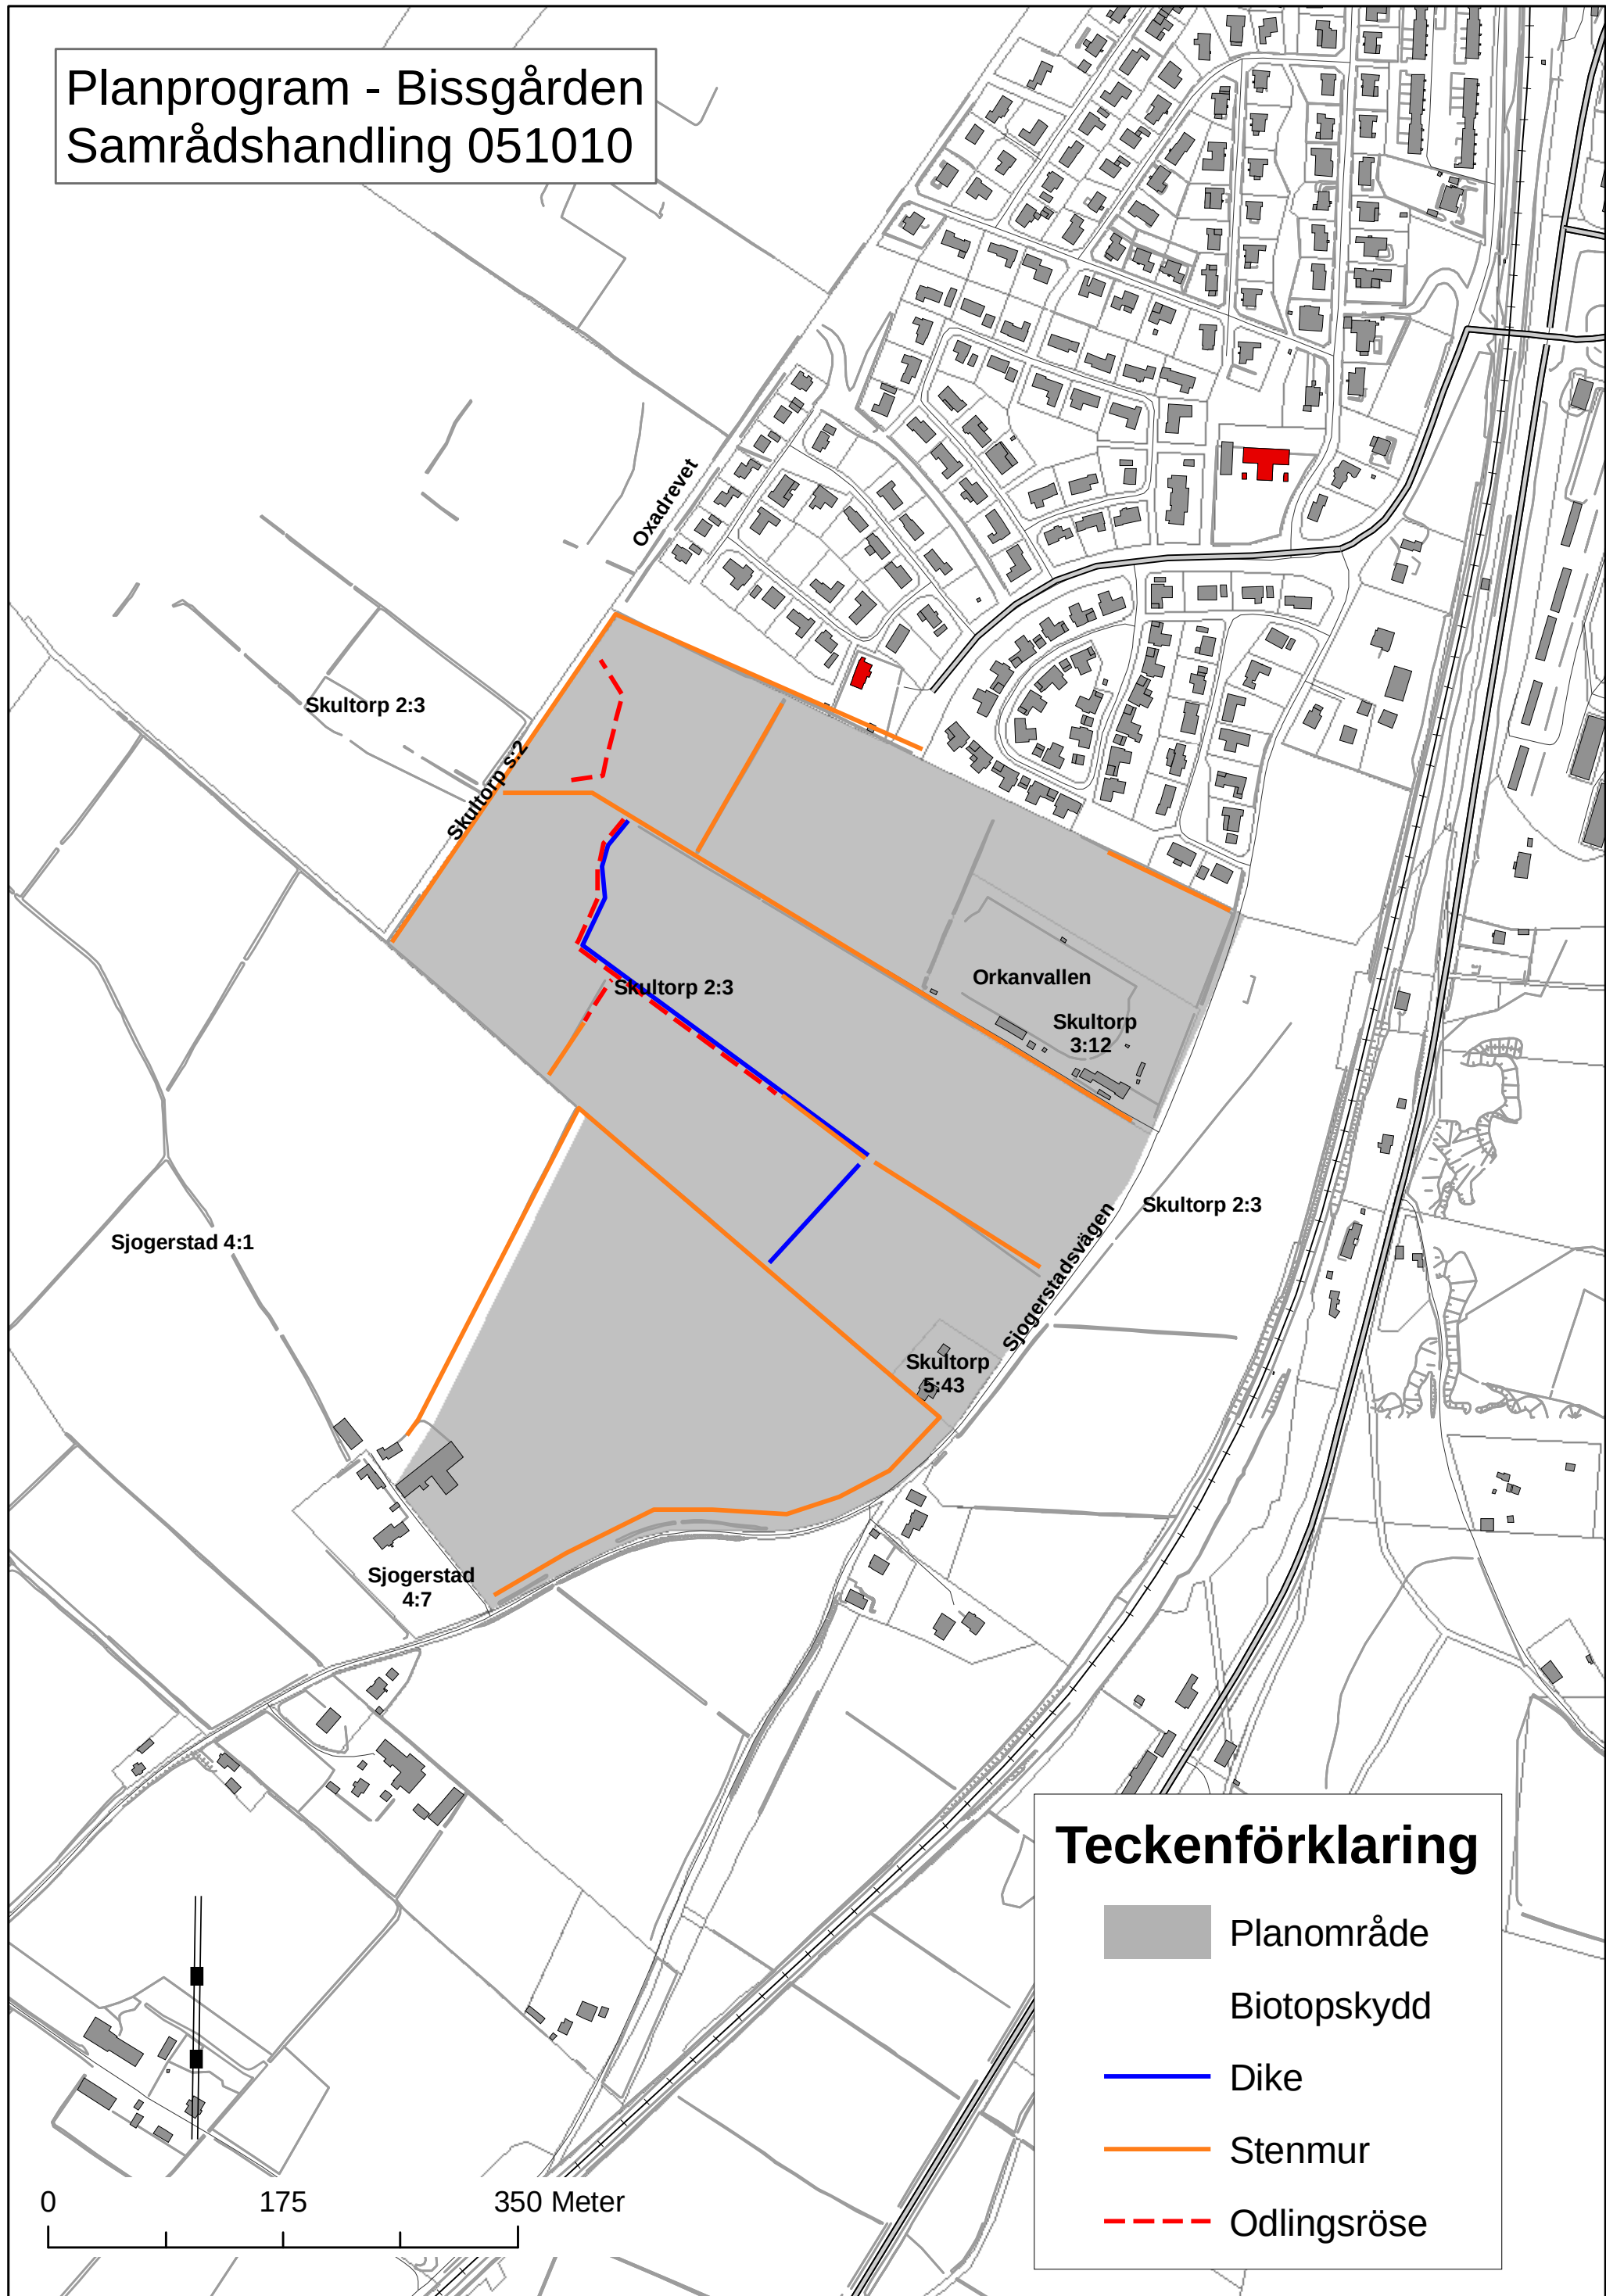

Teckenförklaring

- Planområde
- Biotopskydd
- Dike
- Stenmur
- Odlingsröse

Planprogram - Bissgården
Samrådshandling 051010

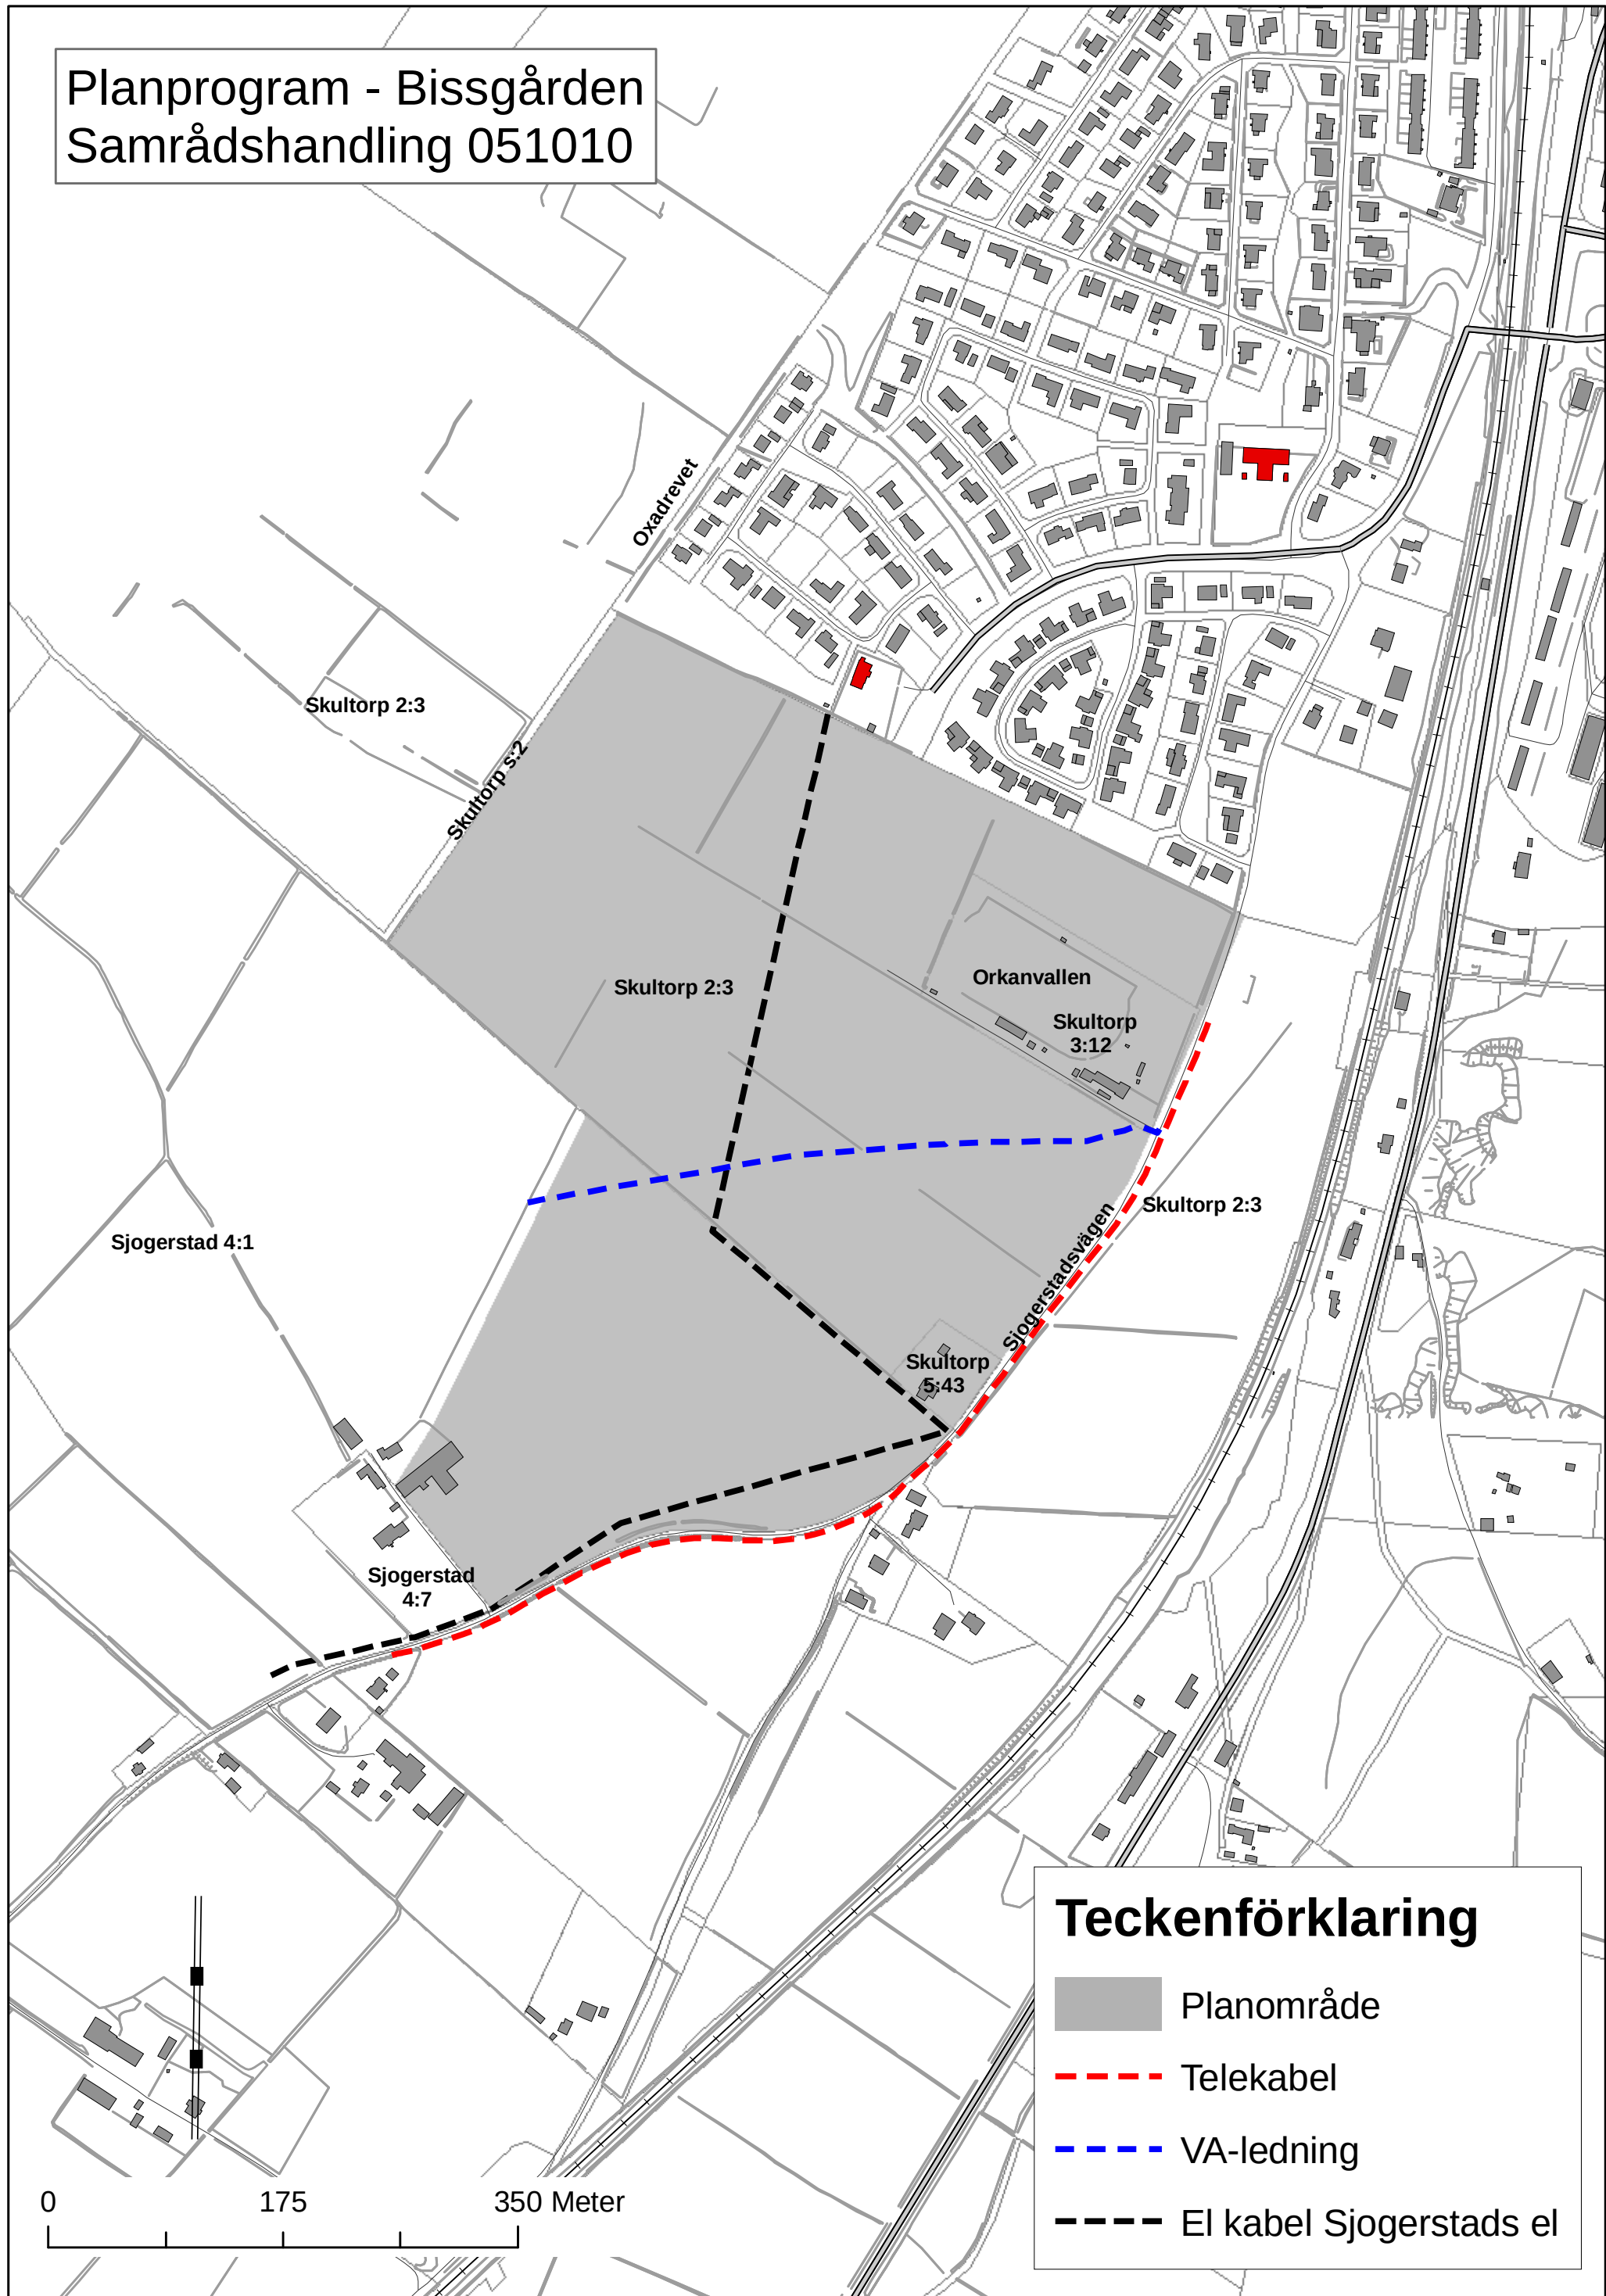


Teckenförklaring

- Planområde
- Telekabel
- VA-ledning
- El kabel Sjogerstads el


LEDNINGSSCHAKT MED "BENTONIT" ALT LERSKÄRM

Skala 1:50

"Bentonit" alt lerskärm var 50-75 m
ledningsschakt

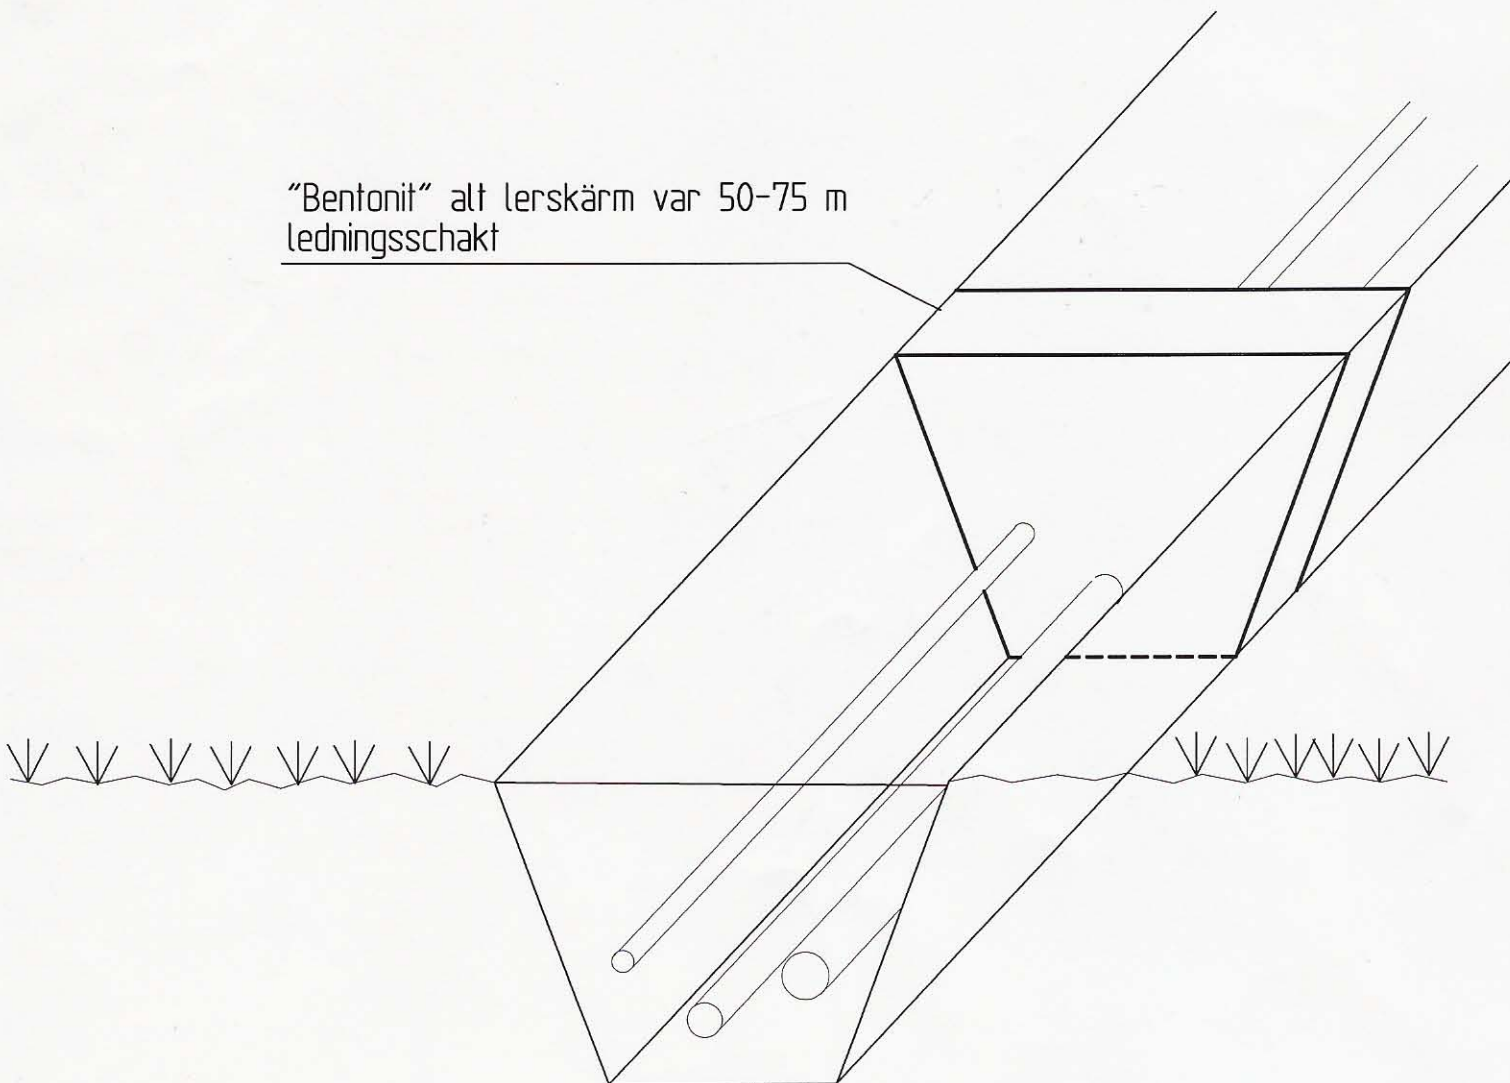

Planprogram - Bissgårdens Samrådshandling 051010

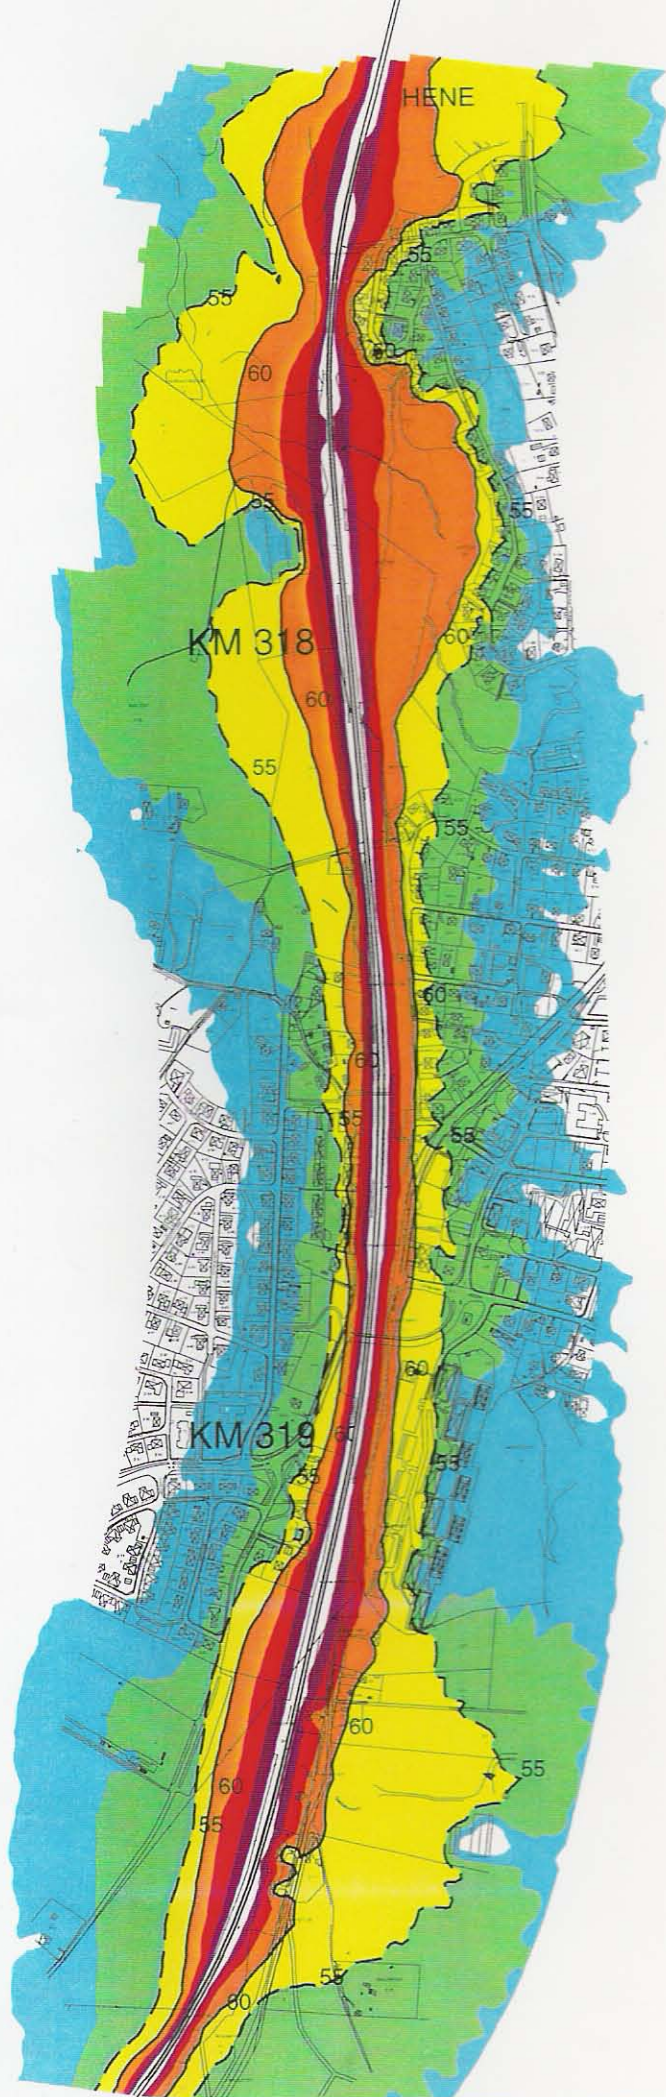


FÖRKLARINGAR

JÄRNVÄGSBULLER ENLIGT NORDISKA BERÄKNINGSMODELLEN

EKVIVALENT LJUDNIVÅ 2 m över mark

RESULTATKATALOG: d:\Mapnoise\Program\Skovde/Skultorp/
RESULTATFIL: SKUBER07.EQ 2001-02-08 10:08:56 AM
Psi fil: EKV.psi 2001-02-08 12:56:26 PM

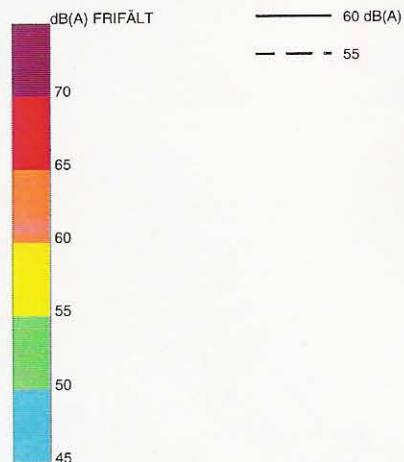


J&W
akustikbyrå

Skultorp
Buller från järnvägstrafik
Västra stambanan, År 2001

RTAD AV	GRANSKAD AV	SKALA 1:10000	0 100 200 m
DATUM	PROJEKTNUMMER	RITNINGNUMMER	REG.
2001-02-08			

Planprogram - Bissgårdens Samrådshandling 051010

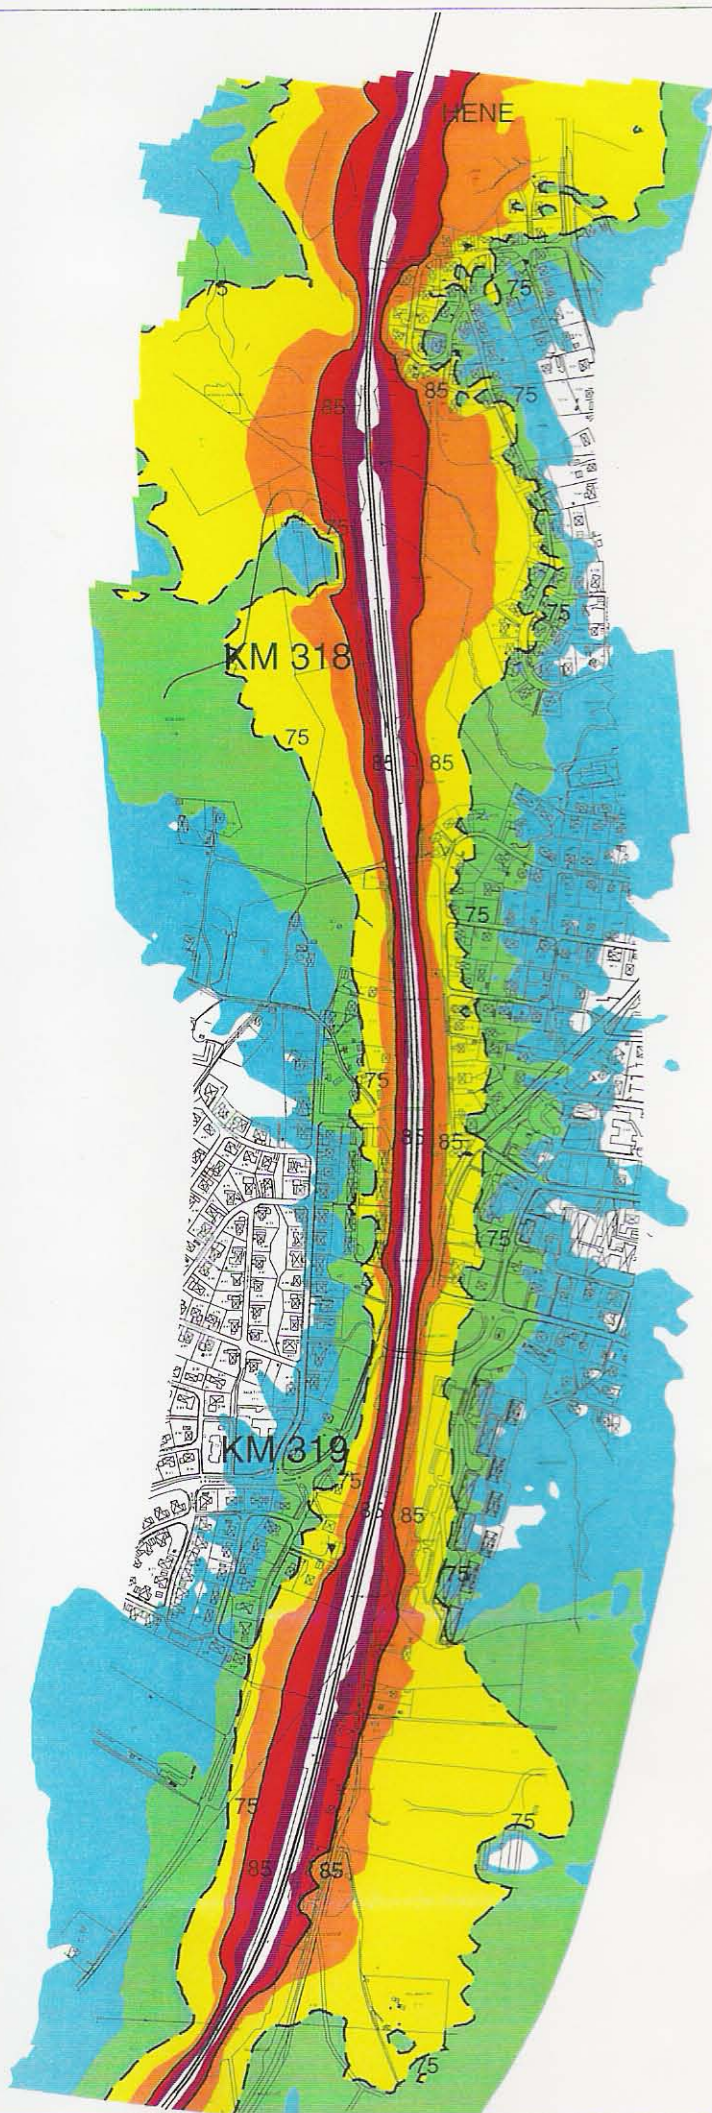


FÖRKLARINGAR

JÄRNVÄGSBULLER ENLIGT NORDISKA BERÄKNINGSMODELLEN

MAXIMAL LJUDNIVÅ 2 m över mark

RESULTATKATALOG: d:\Mapnoise\Program\Skovde\Skultorp/
RESULTATFIL: SKUBER07.MX 2001-02-08 10:08:56 AM
Psi fil: MAX.psi 2001-02-08 12:58:40 PM

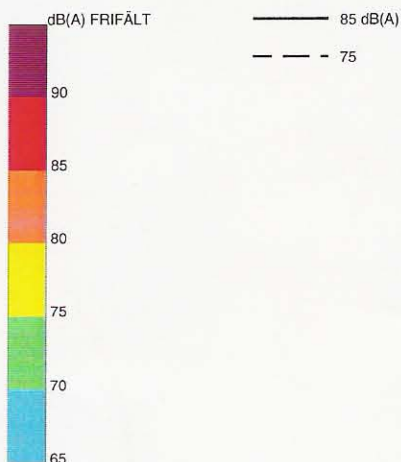

J&W
akustikbyrå

Skultorp
Buller från järnvägstrafik
Västra stambanan, År 2001

REDAV AV

GRANSKAD AV

DATUM

2001-01-30

SKALA 1:10000

PROJEKTNUMMER

0 100 200 m

RITNINGNUMMER

REG