



FASADA MOT VÄST

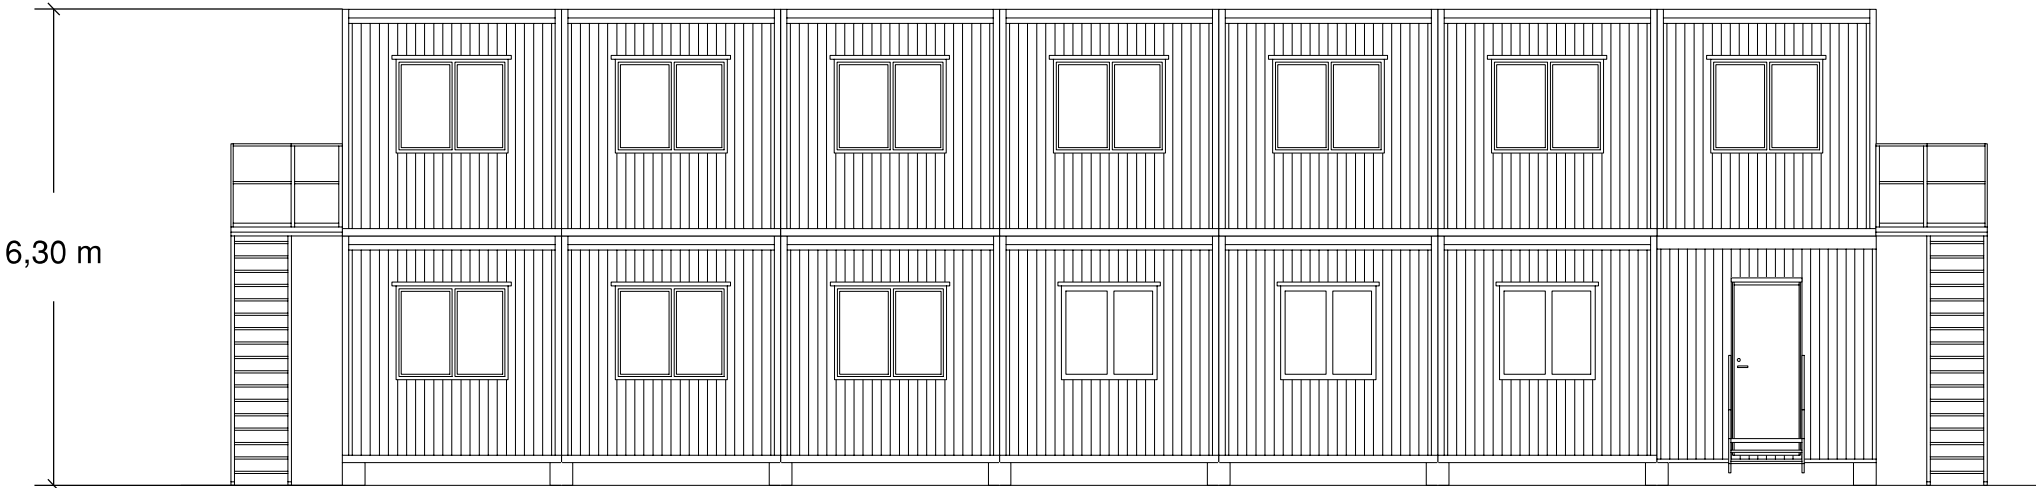


Ytbelagd papp,
Svart
Typ SBS 5800

Träpanel,
Orangemålad
NCS S2075-Y70R


FASADA MOT SÖDER

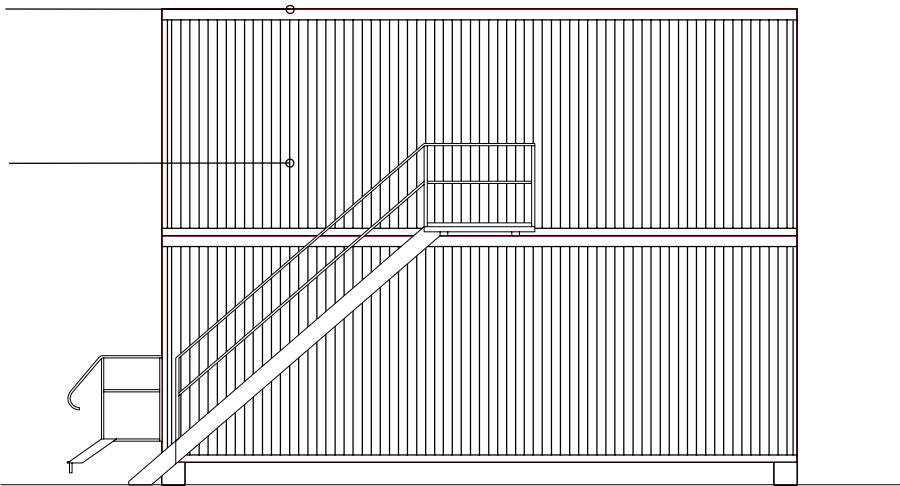


FASADA MOT NORR

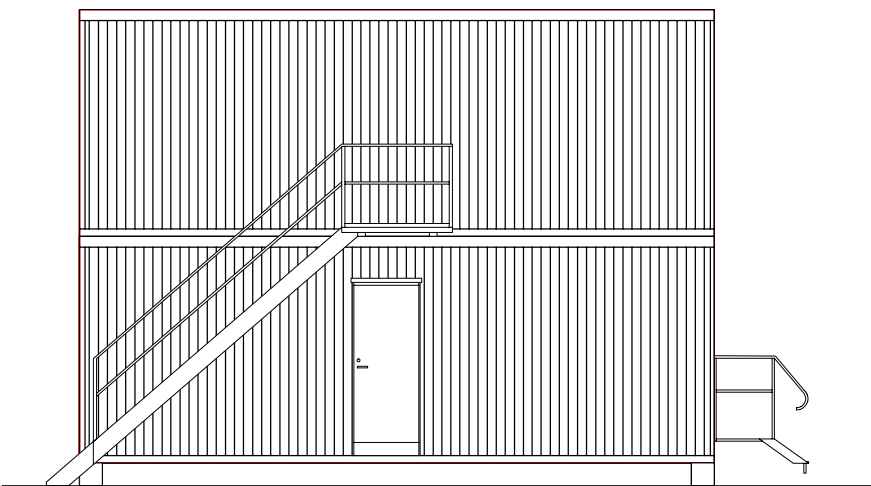


SEKTIONSRLITNING

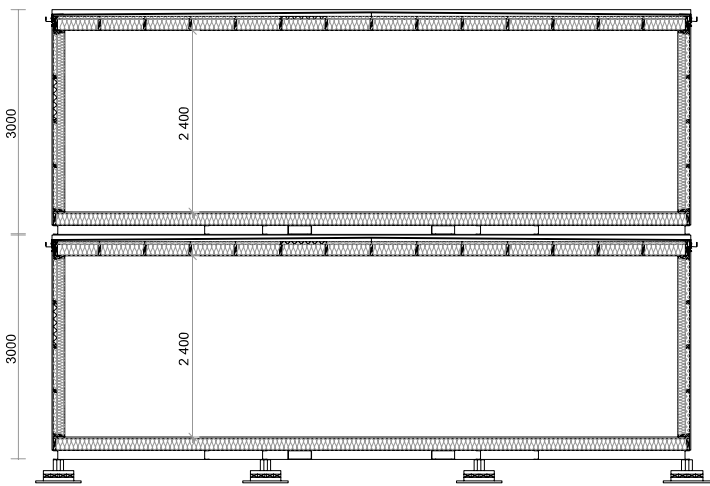

FASADA MOT ÖST

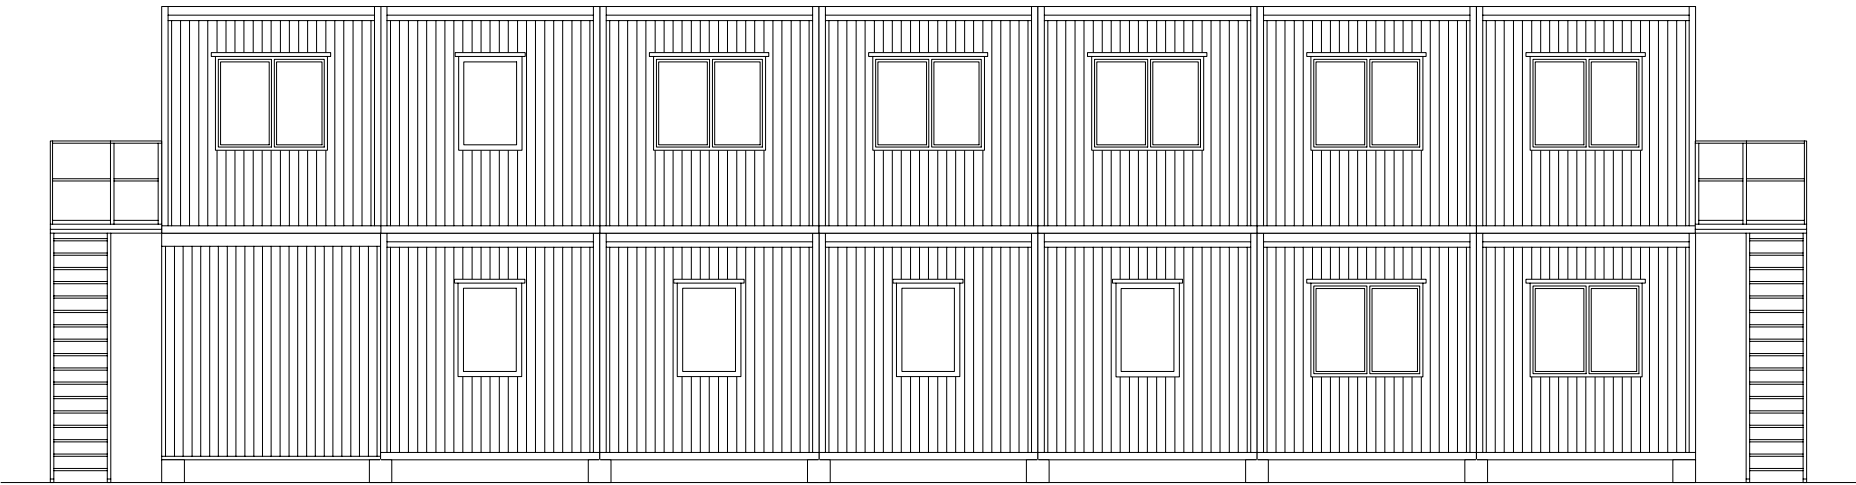

SKALA 1:100

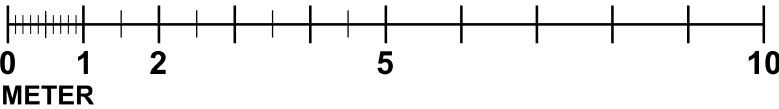

STATUS			
Prospekt			
HANDLING			
Bygglövshandling			
DATUM	SKAPAD FÖR		ÄNDRINGS PM
2025-11-07			Xx
 Lambertsson			
PROJEKTNAMN			
Väg 49 Skövde-Igelstorp/Infracon			
OMRÅDE			
Skövde			
PROJEKTNUMMER	ADDRESS		
Xx	Xx		
FÖRETAG			
Infracon Sverige AB			
SKAPAD AV			
Tobias Hederstad			
TELEFON	KONTAKTPERSON		
VÄNINGSPLAN		VÄNINGSDEL	
1 & 2	1		
SPECIFIKATION		DELOMRÅDE	
Fasad & Sektionsritning		Huvudetablering	
DOKUMENTNUMMER		SKALA	FORMAT
987102		1-100	A3
		ÄNDRING	REV2