

## Ärendet avser: SVÄNASKOGEN 1:18, SVÄNASKOGEN 5

En ansökan om Bygglov för tillbyggnad av enbostadshus - verkstad/garage har inkommit till Bygglövsnämnden.

Du som granne (boende eller fastighetsägare) ges genom denna information tillfälle att lämna in dina åsikter över förslaget. Se handlingar nedan. Observera att handlingarna är inklippta i dokumentet och inte i angiven skala. Hör av dig om du önskar få de fullständiga handlingarna som pdf.


Har inget yttrande kommit in senast **2026-01-12** bedömer vi det som att det inte finns några synpunkter.

Skicka in dina synpunkter till e-post: [samhallsbyggnad@skovde.se](mailto:samhallsbyggnad@skovde.se)

### BYGGLOVSNÄMDEN

Med vänlig hälsning  
Liss-Kristin Jacobsson  
Bygglovarkitekt


1 : 500

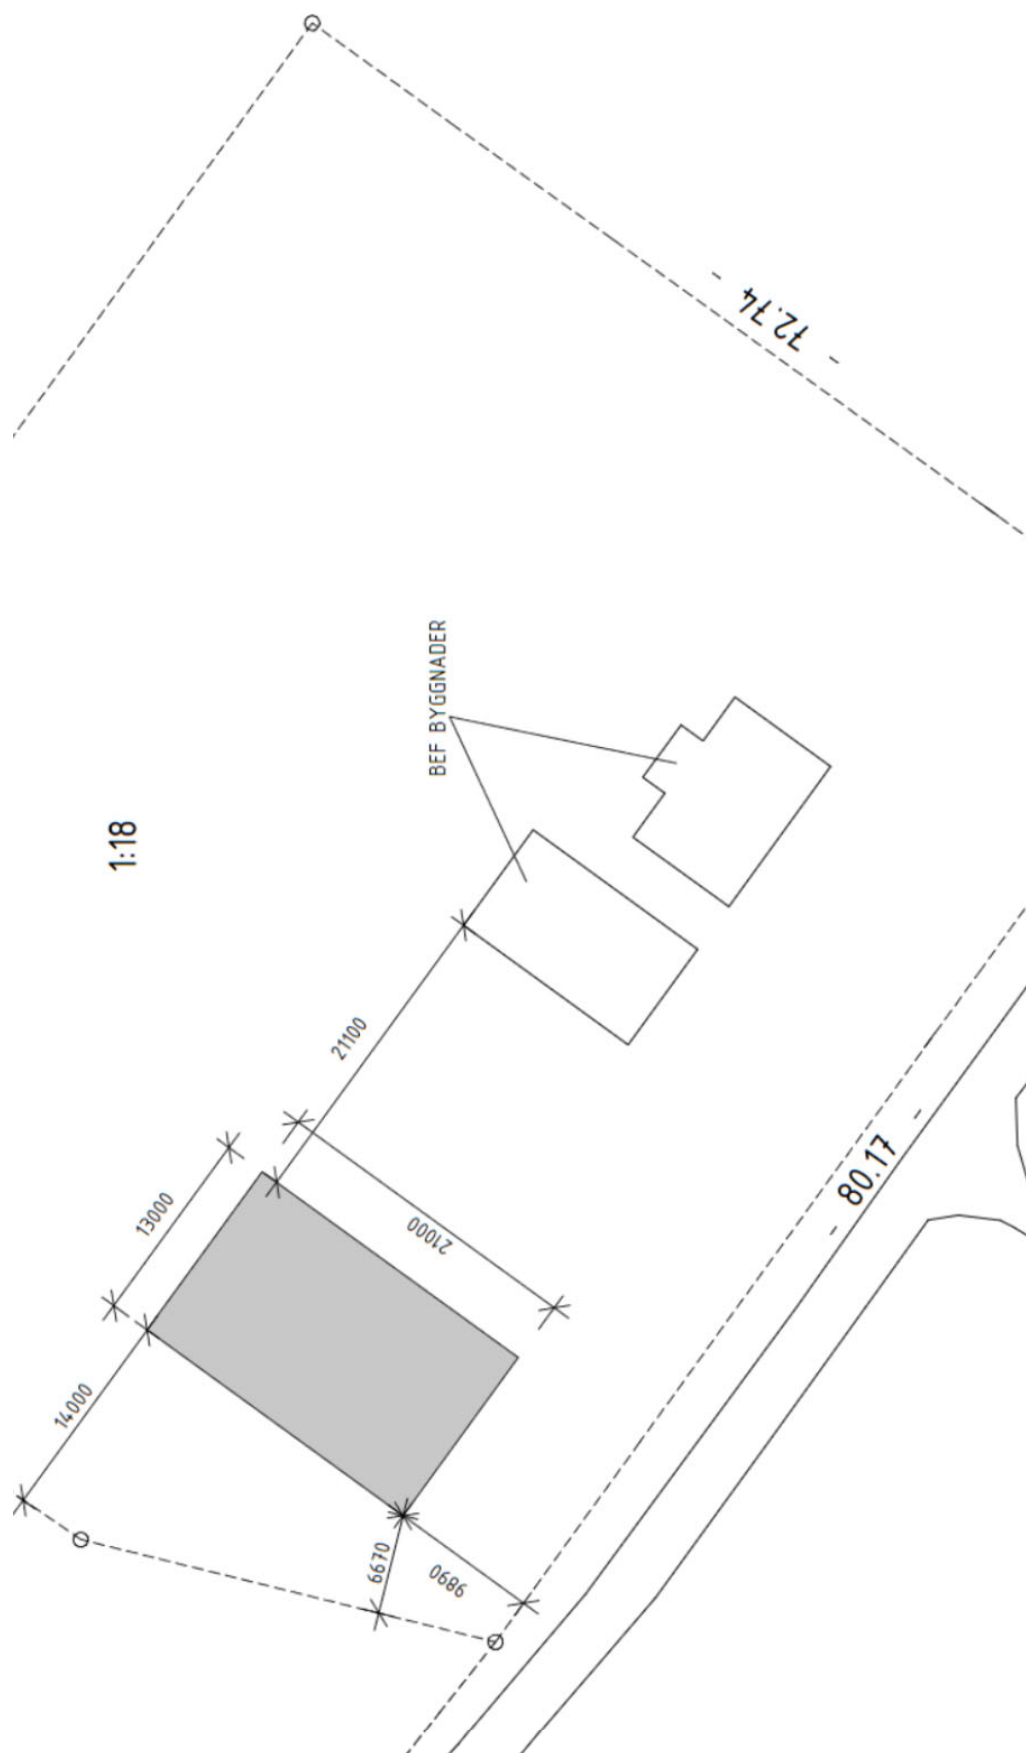

# Plan 1 : 100

## FÖRKLARING


MÄTT ANGES I MILLIMETER OM  
EJ ANNAT ANGES

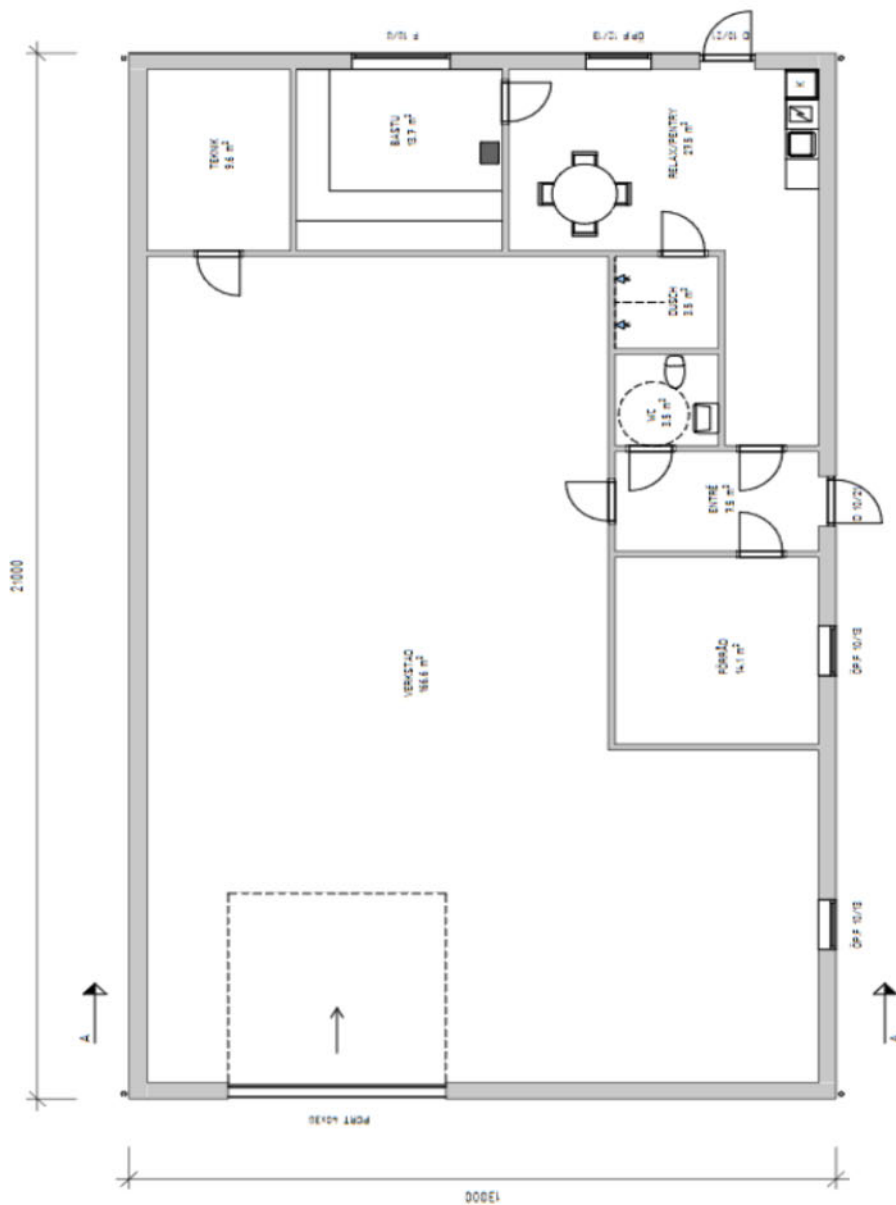



| BET              | ART | ANORDNING | AVSEER | DATUM | SIDA |
|------------------|-----|-----------|--------|-------|------|
| BYGGLOVSHANDLING |     |           |        |       |      |
| SVÄNASKOGEN 1:18 |     |           |        |       |      |
| SKÖVDE KOMMUN    |     |           |        |       |      |

FÖRKLARINGAR  
MÄTT ANGES I MILLIMETER OM  
EJ ANNAT ANGES.

2  
Fasad mot Sydväst  
1 : 100

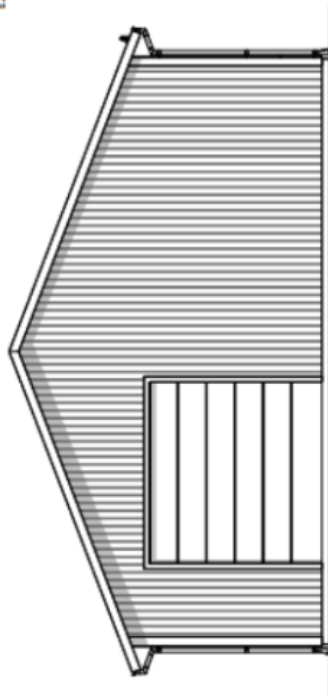

1  
Fasad mot Sydöst  
1 : 100

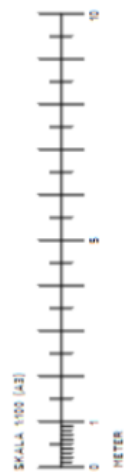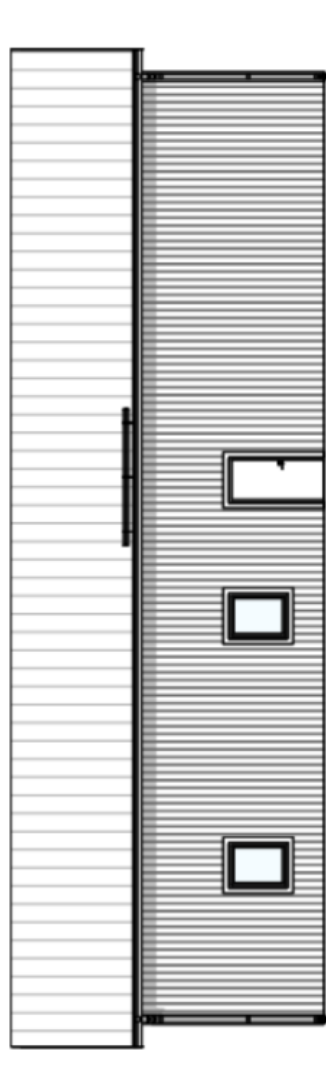


|                   |       |       |       |       |
|-------------------|-------|-------|-------|-------|
| BYT               | ART   | ÄRÖM  | 4:00  | 5:00  |
| BYGGLOVSHANDLING  |       |       |       |       |
| SVANASKOGEN 1:18. |       |       |       |       |
| SKÖVDE KOMMUN     |       |       |       |       |
| SKÖVDE            | 9:00m | 9:00m | 9:00m | 9:00m |
| 2025-11-14        | 1:1   | 1:1   | 1:1   | 1:1   |
| NYBYGGDAD VERKET  |       |       |       |       |



CH

MÅTT ANGES I MILLIMETER OM  
EJ ANNAT ANGES.

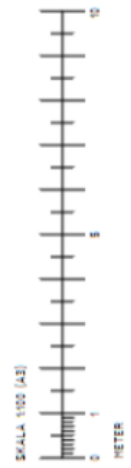

6 (7)

## FÖRKLARINGAR

MÅTT ANGES I MILLIMETER OM  
EJ ANNAT ANGES.

## Sektion A - A

1 : 50

1

