

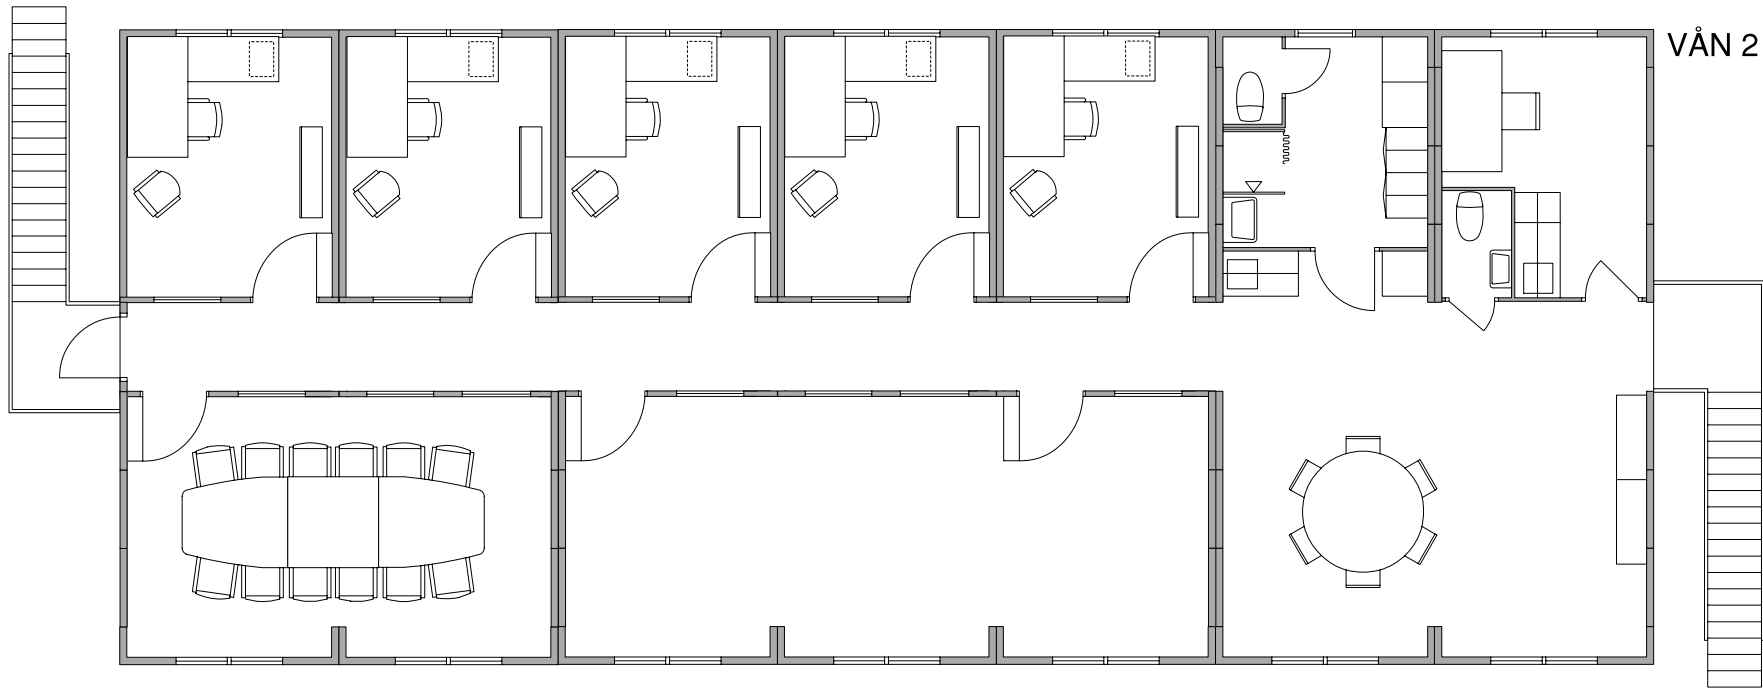


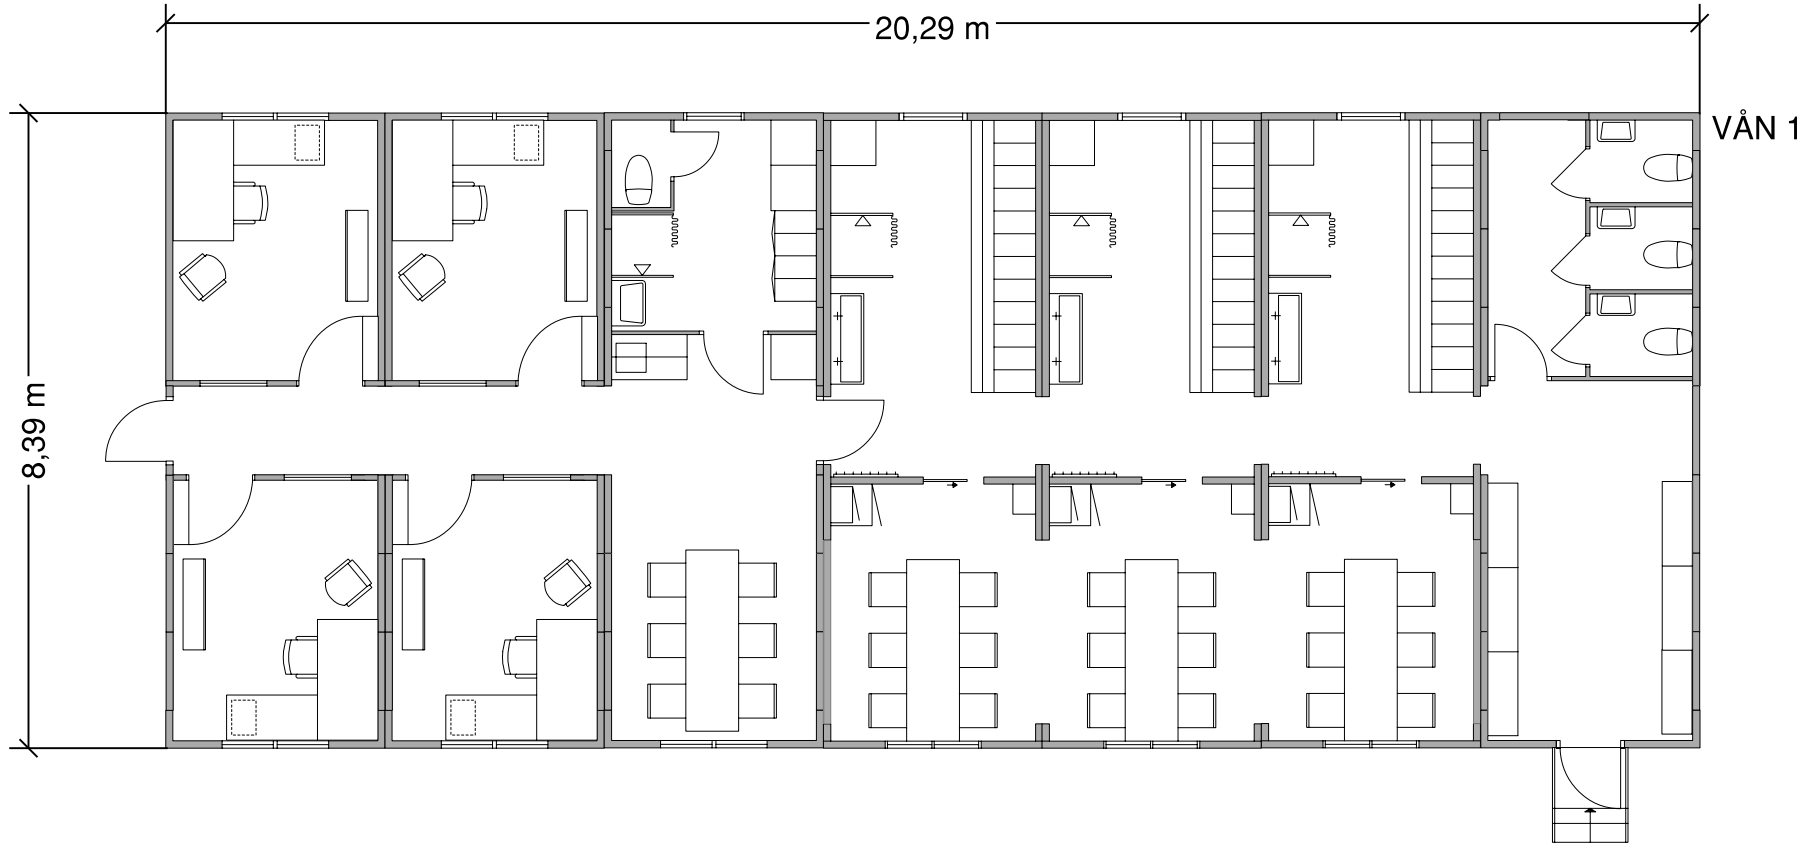

SKALA 1:100

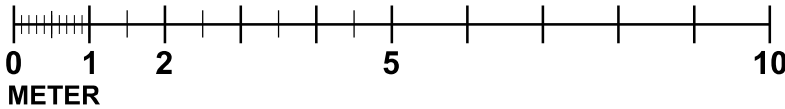

STATUS			
Prospekt			
HANDLING			
Bygglövshandling			
DATUM		SKAPAD FÖR	ÄNDRINGS PM
2025-11-07			Xx
Lambertsson			
PROJEKTNAMN			
Väg 49 Skövde-Igelstorp/Infracon			
OMRÅDE			
Skövde			
PROJEKTNUMMER		ADDRESS	
Xx		Xx	
FÖRETAG			
Infracon Sverige AB			
SKAPAD AV			
Tobias Hederstad			
TELEFON		KONTAKTPERSON	
VÄNINGSPLAN		VÄNINGSDEL	DELOMRÅDE
1 & 2		1	Huvudetablering
SPECIFIKATION		SKALA	FORMAT
Planritning		1-100	A3
DOKUMENTNUMMER		ÄNDRING	
987102		REV2	