


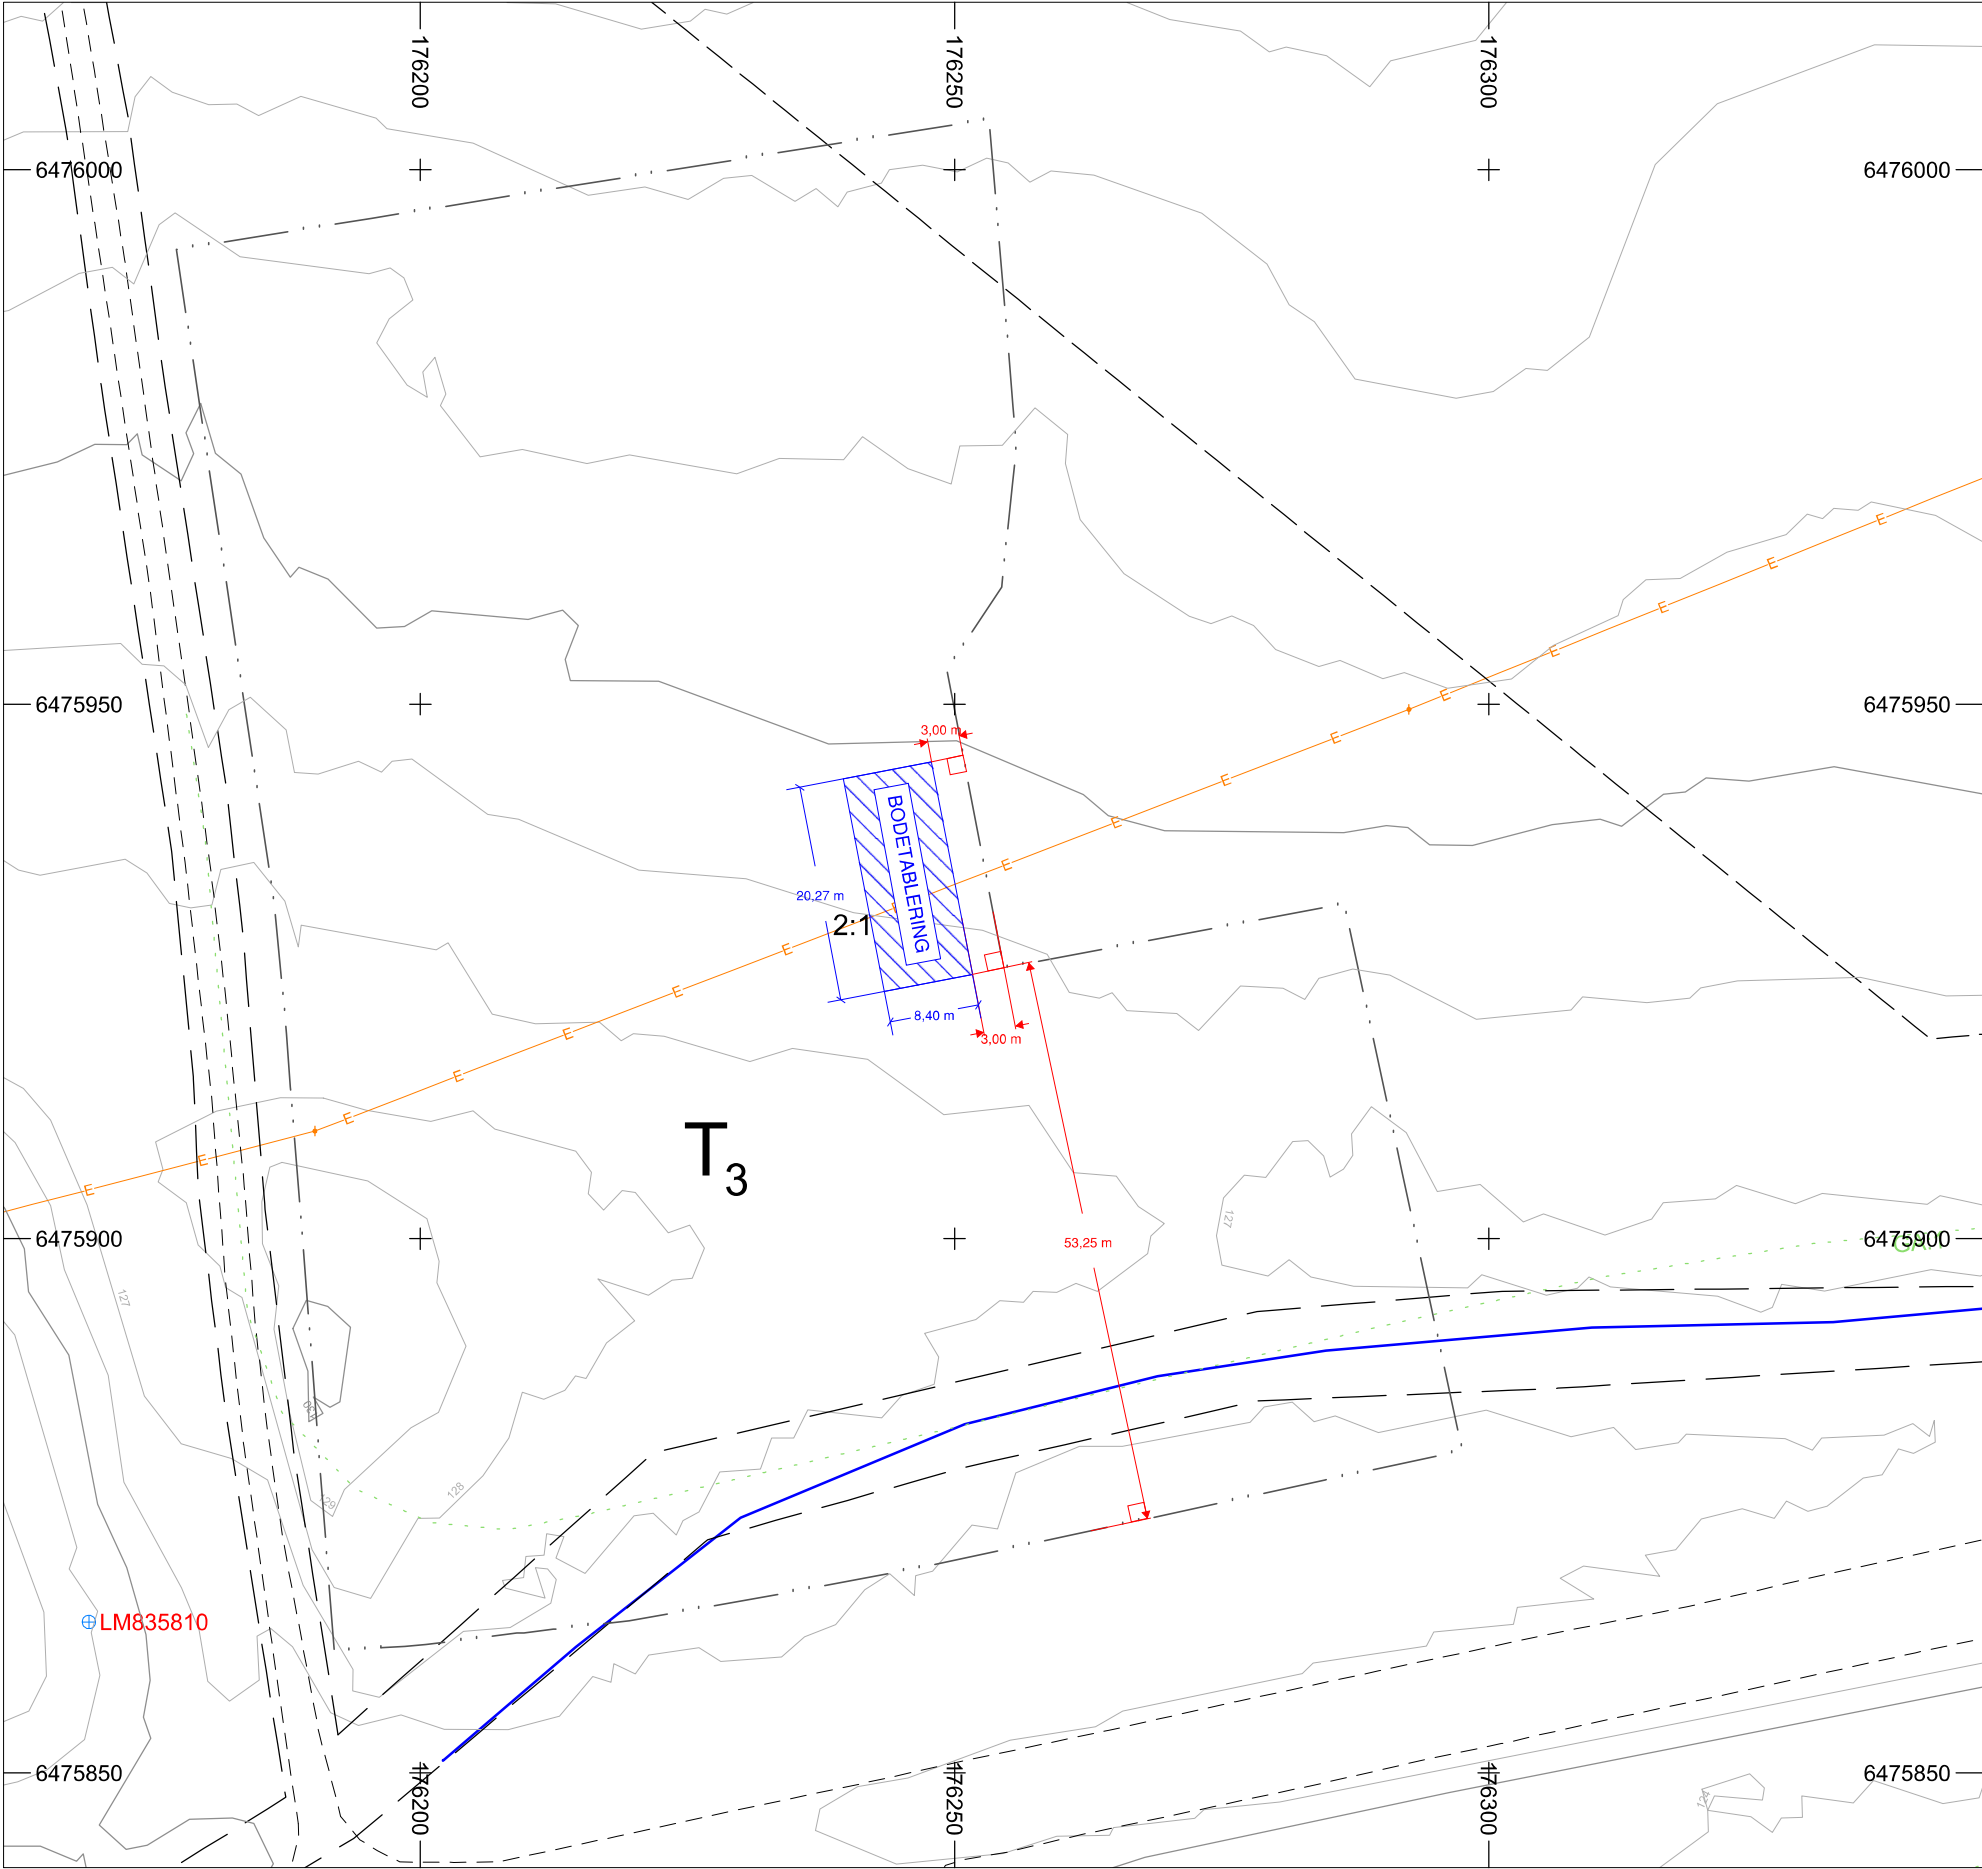

NYBYGGNADSKARTA

SKÖVDE KOMMUN
SEKTOR SAMHÄLLSBYGGNAD



Fastighet: HALVARSTORP 2:1
Adress: -
Areal: 15 427 m²

Vägplan (P2023/4) laga kraft 2023-06-16

BILAGOR

Planbestämmelser

TECKENFÖRKLARING

	Plangräns		Vattenledning
	Användningsgräns		Dagvattenledning
	Egenskapsgräns		Spillvattenledning
	Fastighetsgräns		Hus
	Traktigäns		Gränspunkt
	Ledningsrätt/Servitut		Kopplingskåp
	Gemensamhetsanläggning		Belysningsstolpe
	Asfaltkant		Träd
	Kantsten		Pelare
	Räcke		Prickmark/Kryssmark
	Staket		Avvägd markhöjd
	Stödmur		Höjd på färdig gata vid fastighetsgräns

KONTAKTUPPGIFTER

Kontaktcenter 0500-49 80 00
Hemsida skovde.se

OBS! NYBYGGNADSKARTAN SKALL UTGÖRA UNDERLAG FÖR PROJEKTERING OCH SITUATIONSPLAN OCH SKALL BIFOGAS BYGGLOVSHANDLINGARNA.

MBK.2025.118

Kartan upprättad 2025-12-12
Anna-Lena Nilsson
Ingenjör

Koordinatsystem: SWEREF 99 13 30

Höjdsystem: RH 2000

Format: A2

Skala 1:500