












TECKENFÖRKLARING

-  Larmknapp
-  Brandsläckare
-  Brandpost
-  Brandfilt
-  Brandcellsgräns
-  Rum för övernattnig
-  Väg till utrymning
-  Utrymningsväg





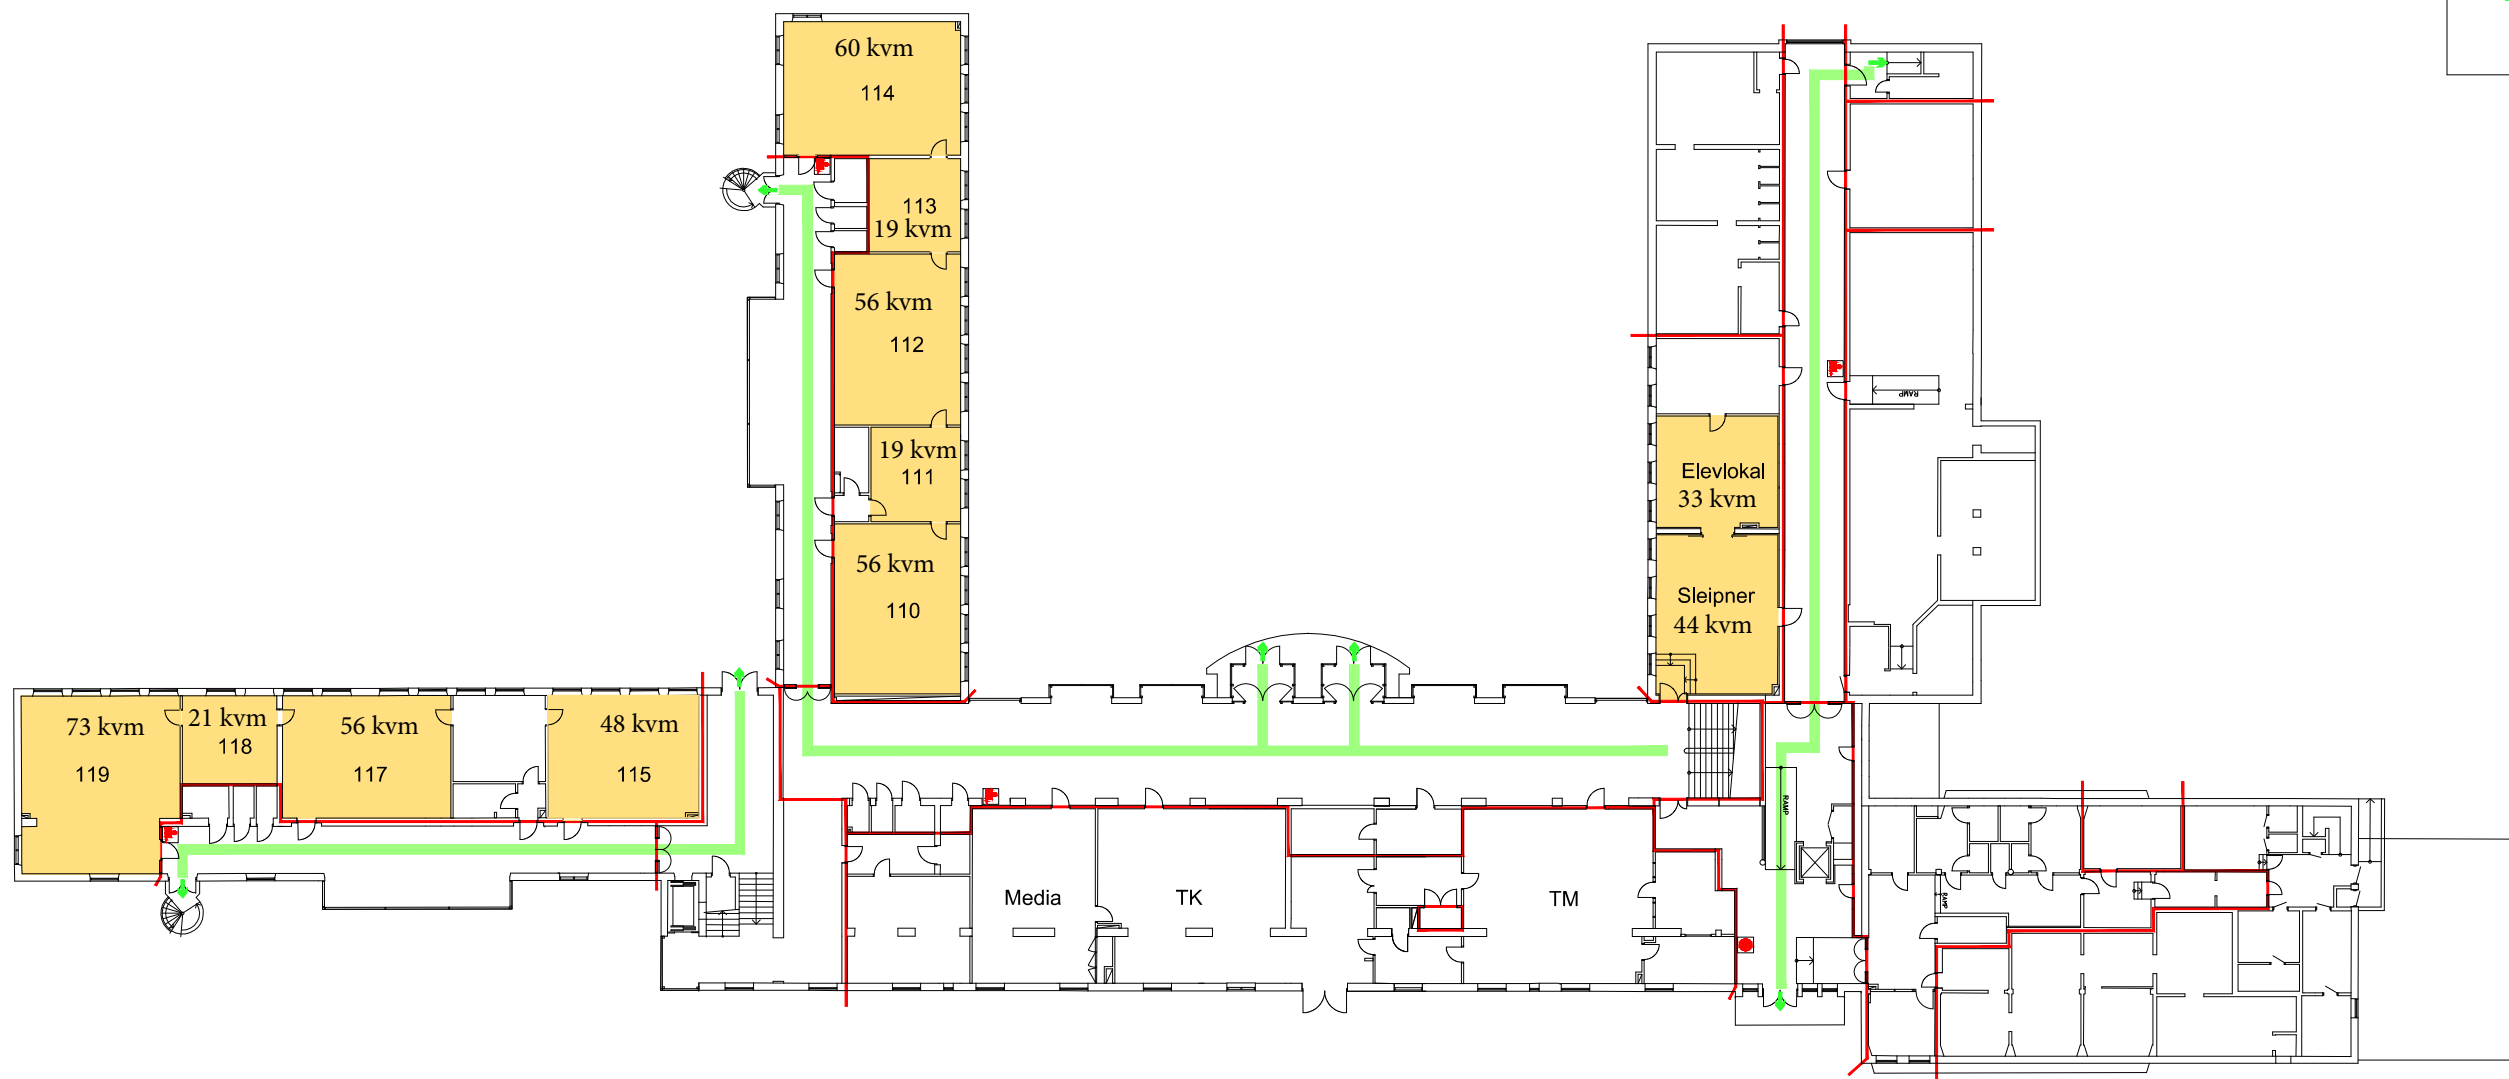



TECKENFÖRKLARING


-  Larmknapp
-  Brandsläckare
-  Brandpost
-  Brandfilt
-  Brandcellsgräns
-  Rum för övernattnig
-  Väg till utrymning
-  Utrymningsväg



Skala 1:400 (A3)	Handläggare Pär Bladh
Upprättad 2018-05-31	Reviderad 2018-09-26





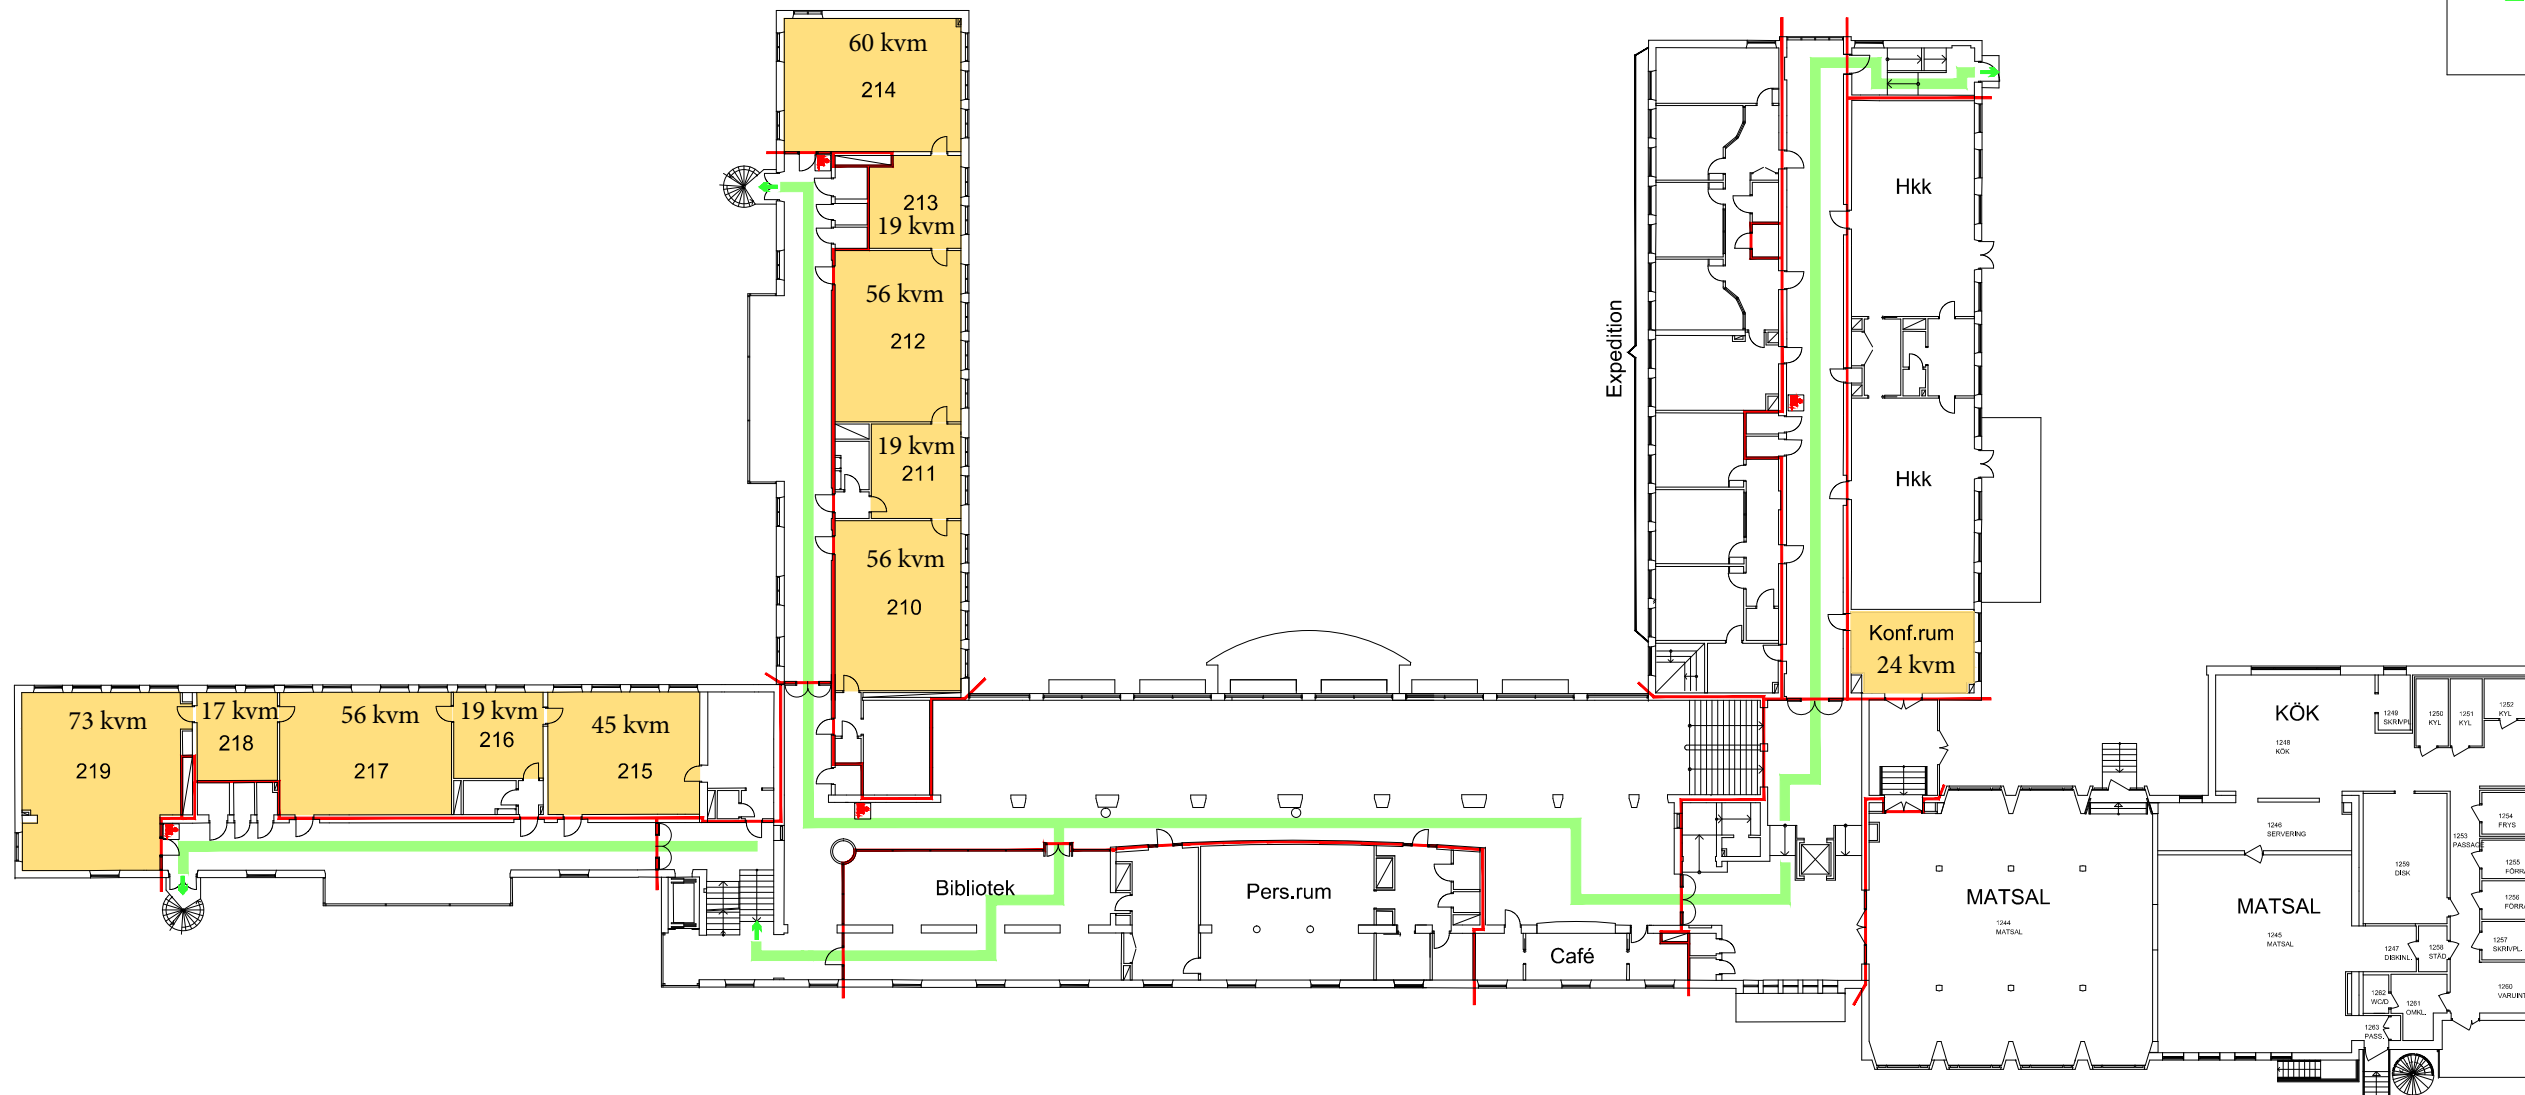



TECKENFÖRKLARING


-  Larmknapp
-  Brandsläckare
-  Brandpost
-  Brandfilt
-  Brandcellsgräns
-  Rum för övernattnig
-  Väg till utrymning
-  Utrymningsväg



Skala 1:400 (A3)	Handläggare Pär Bladh
Upprättad 2018-05-31	Reviderad 2018-09-26

TECKENFÖRKLARING

-  Larmknapp
-  Brandsläckare
-  Brandpost
-  Brandfilt
-  Brandcellsgräns
-  Rum för övernattnig
-  Väg till utrymning
-  Utrymningsväg

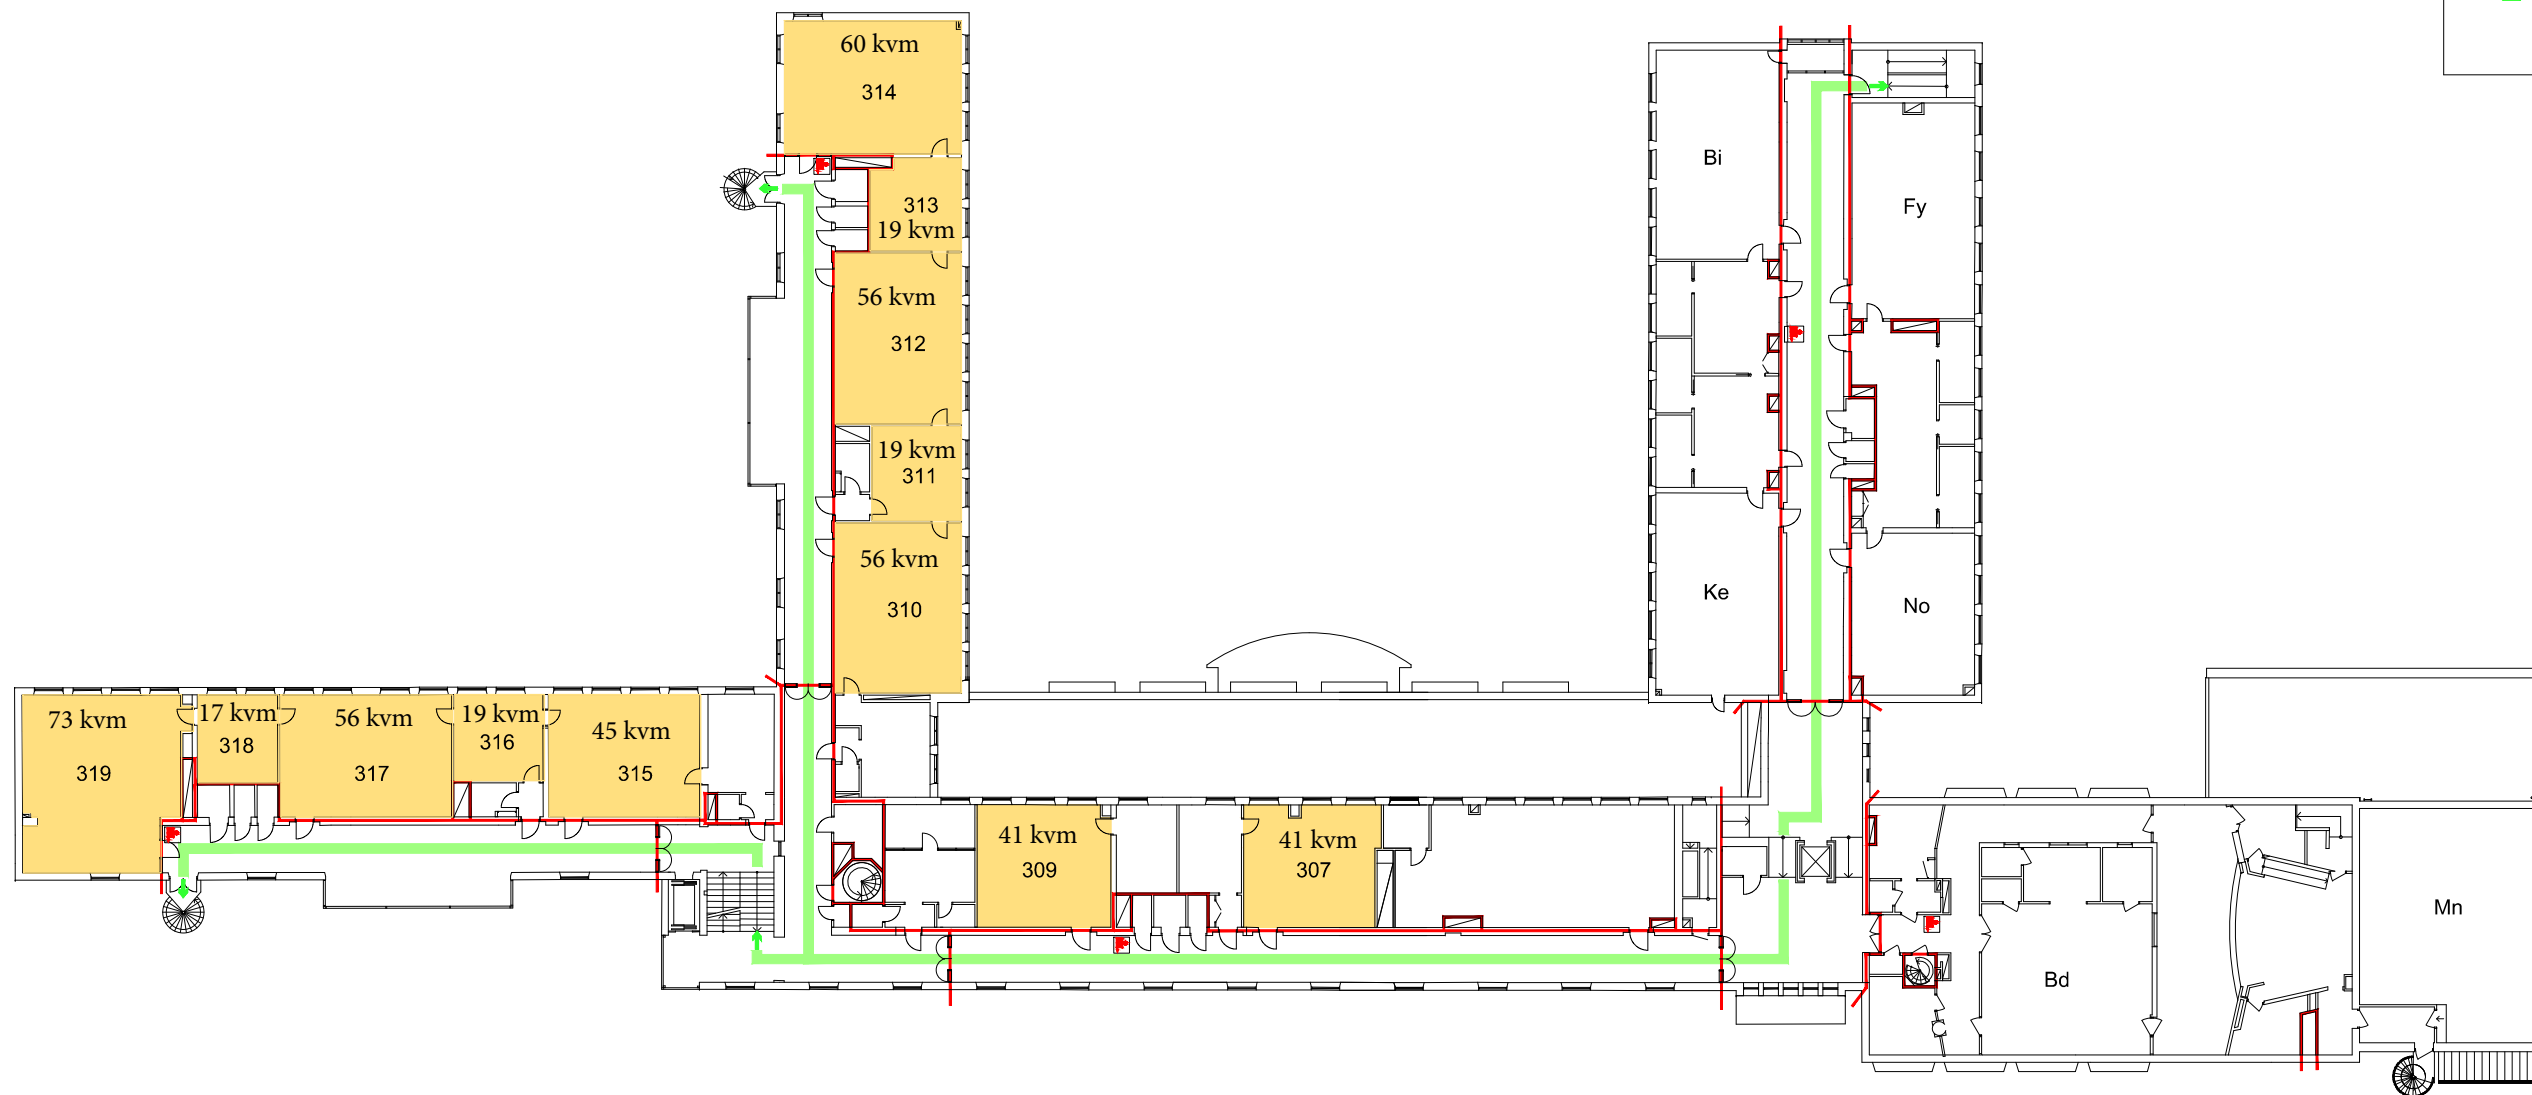

Skala 1:400 (A3)	Handläggare Pär Bladh
Upprättad 2018-05-31	Reviderad 2018-09-26