



TECKENFÖRKLARING


-  Larmknapp
-  Brandsläckare
-  Brandpost
-  Brandfilt
-  Brandcellsgräns
-  Rum för övernattnig
-  Väg till utrymning
-  Utrymningsväg

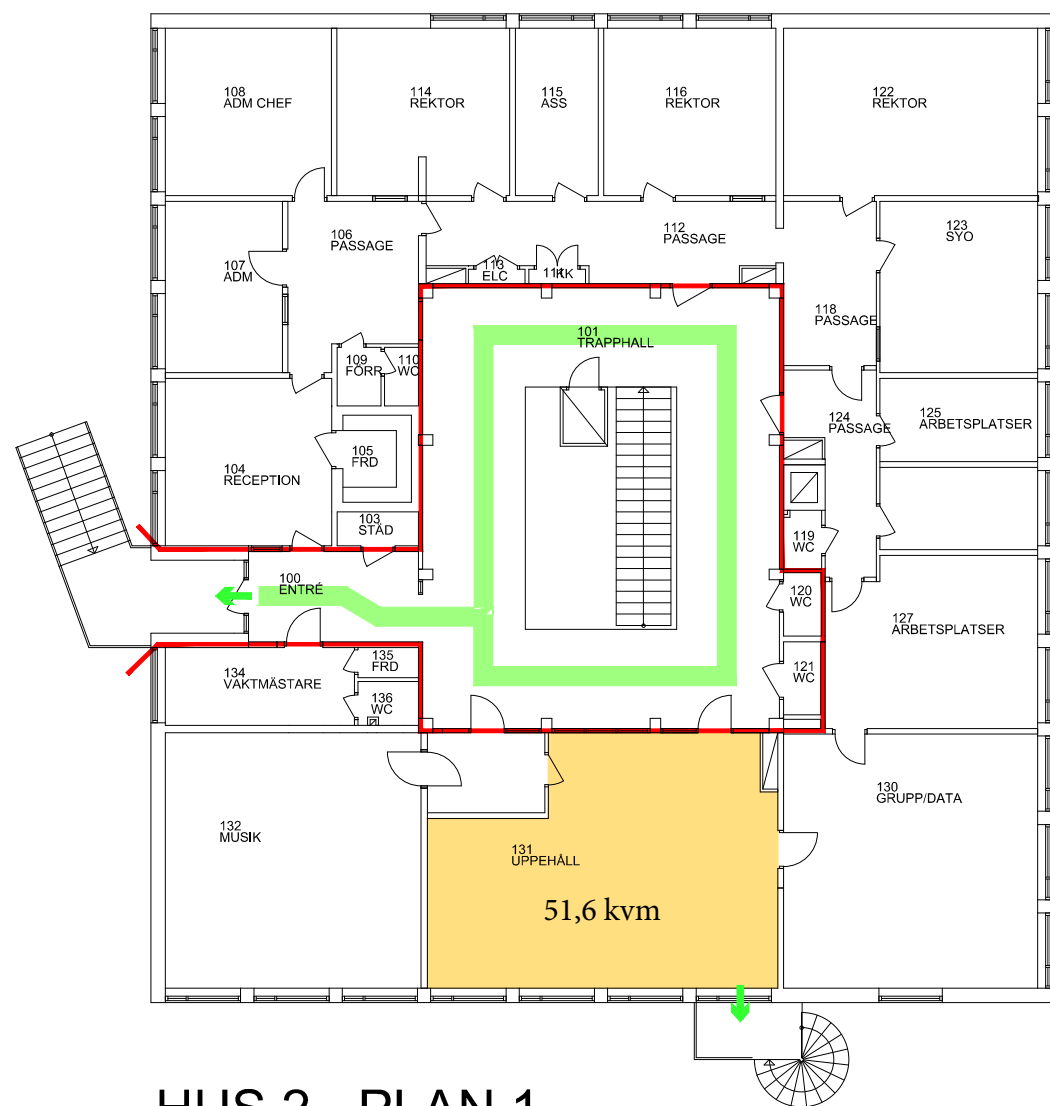

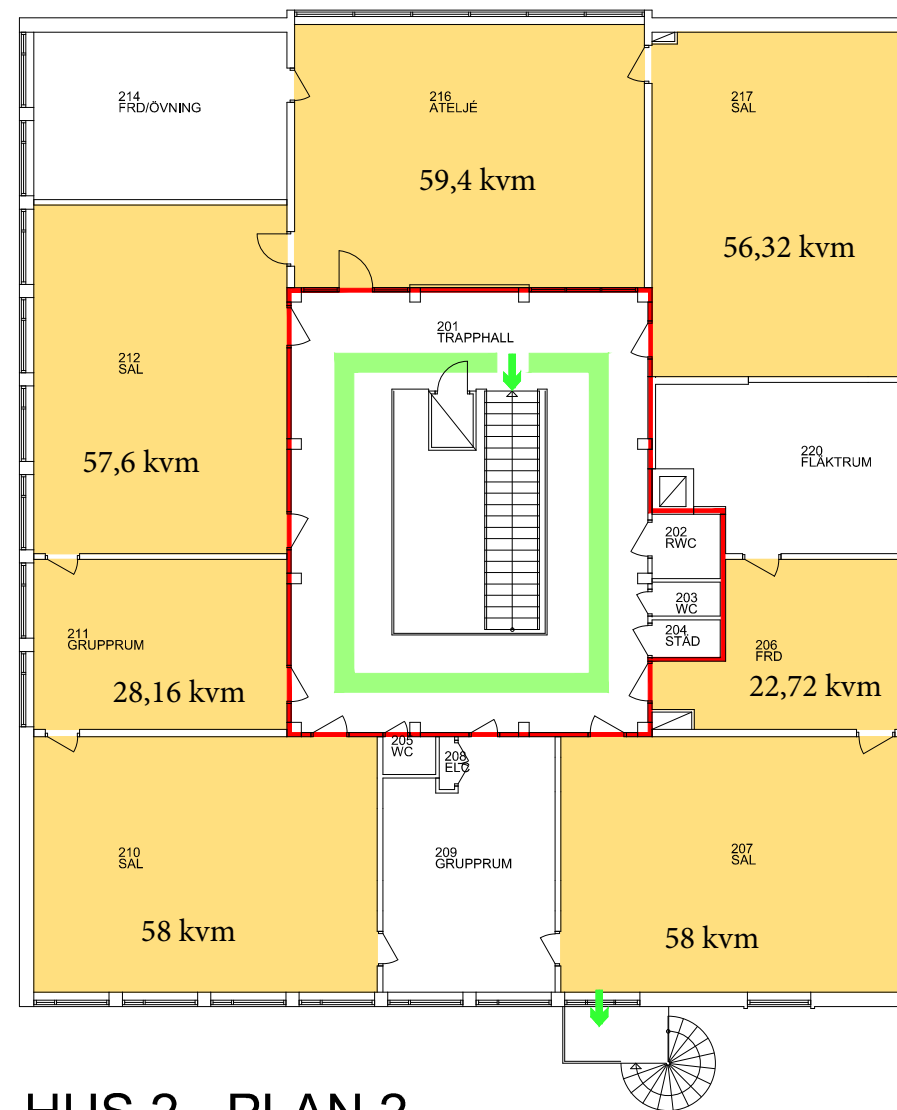



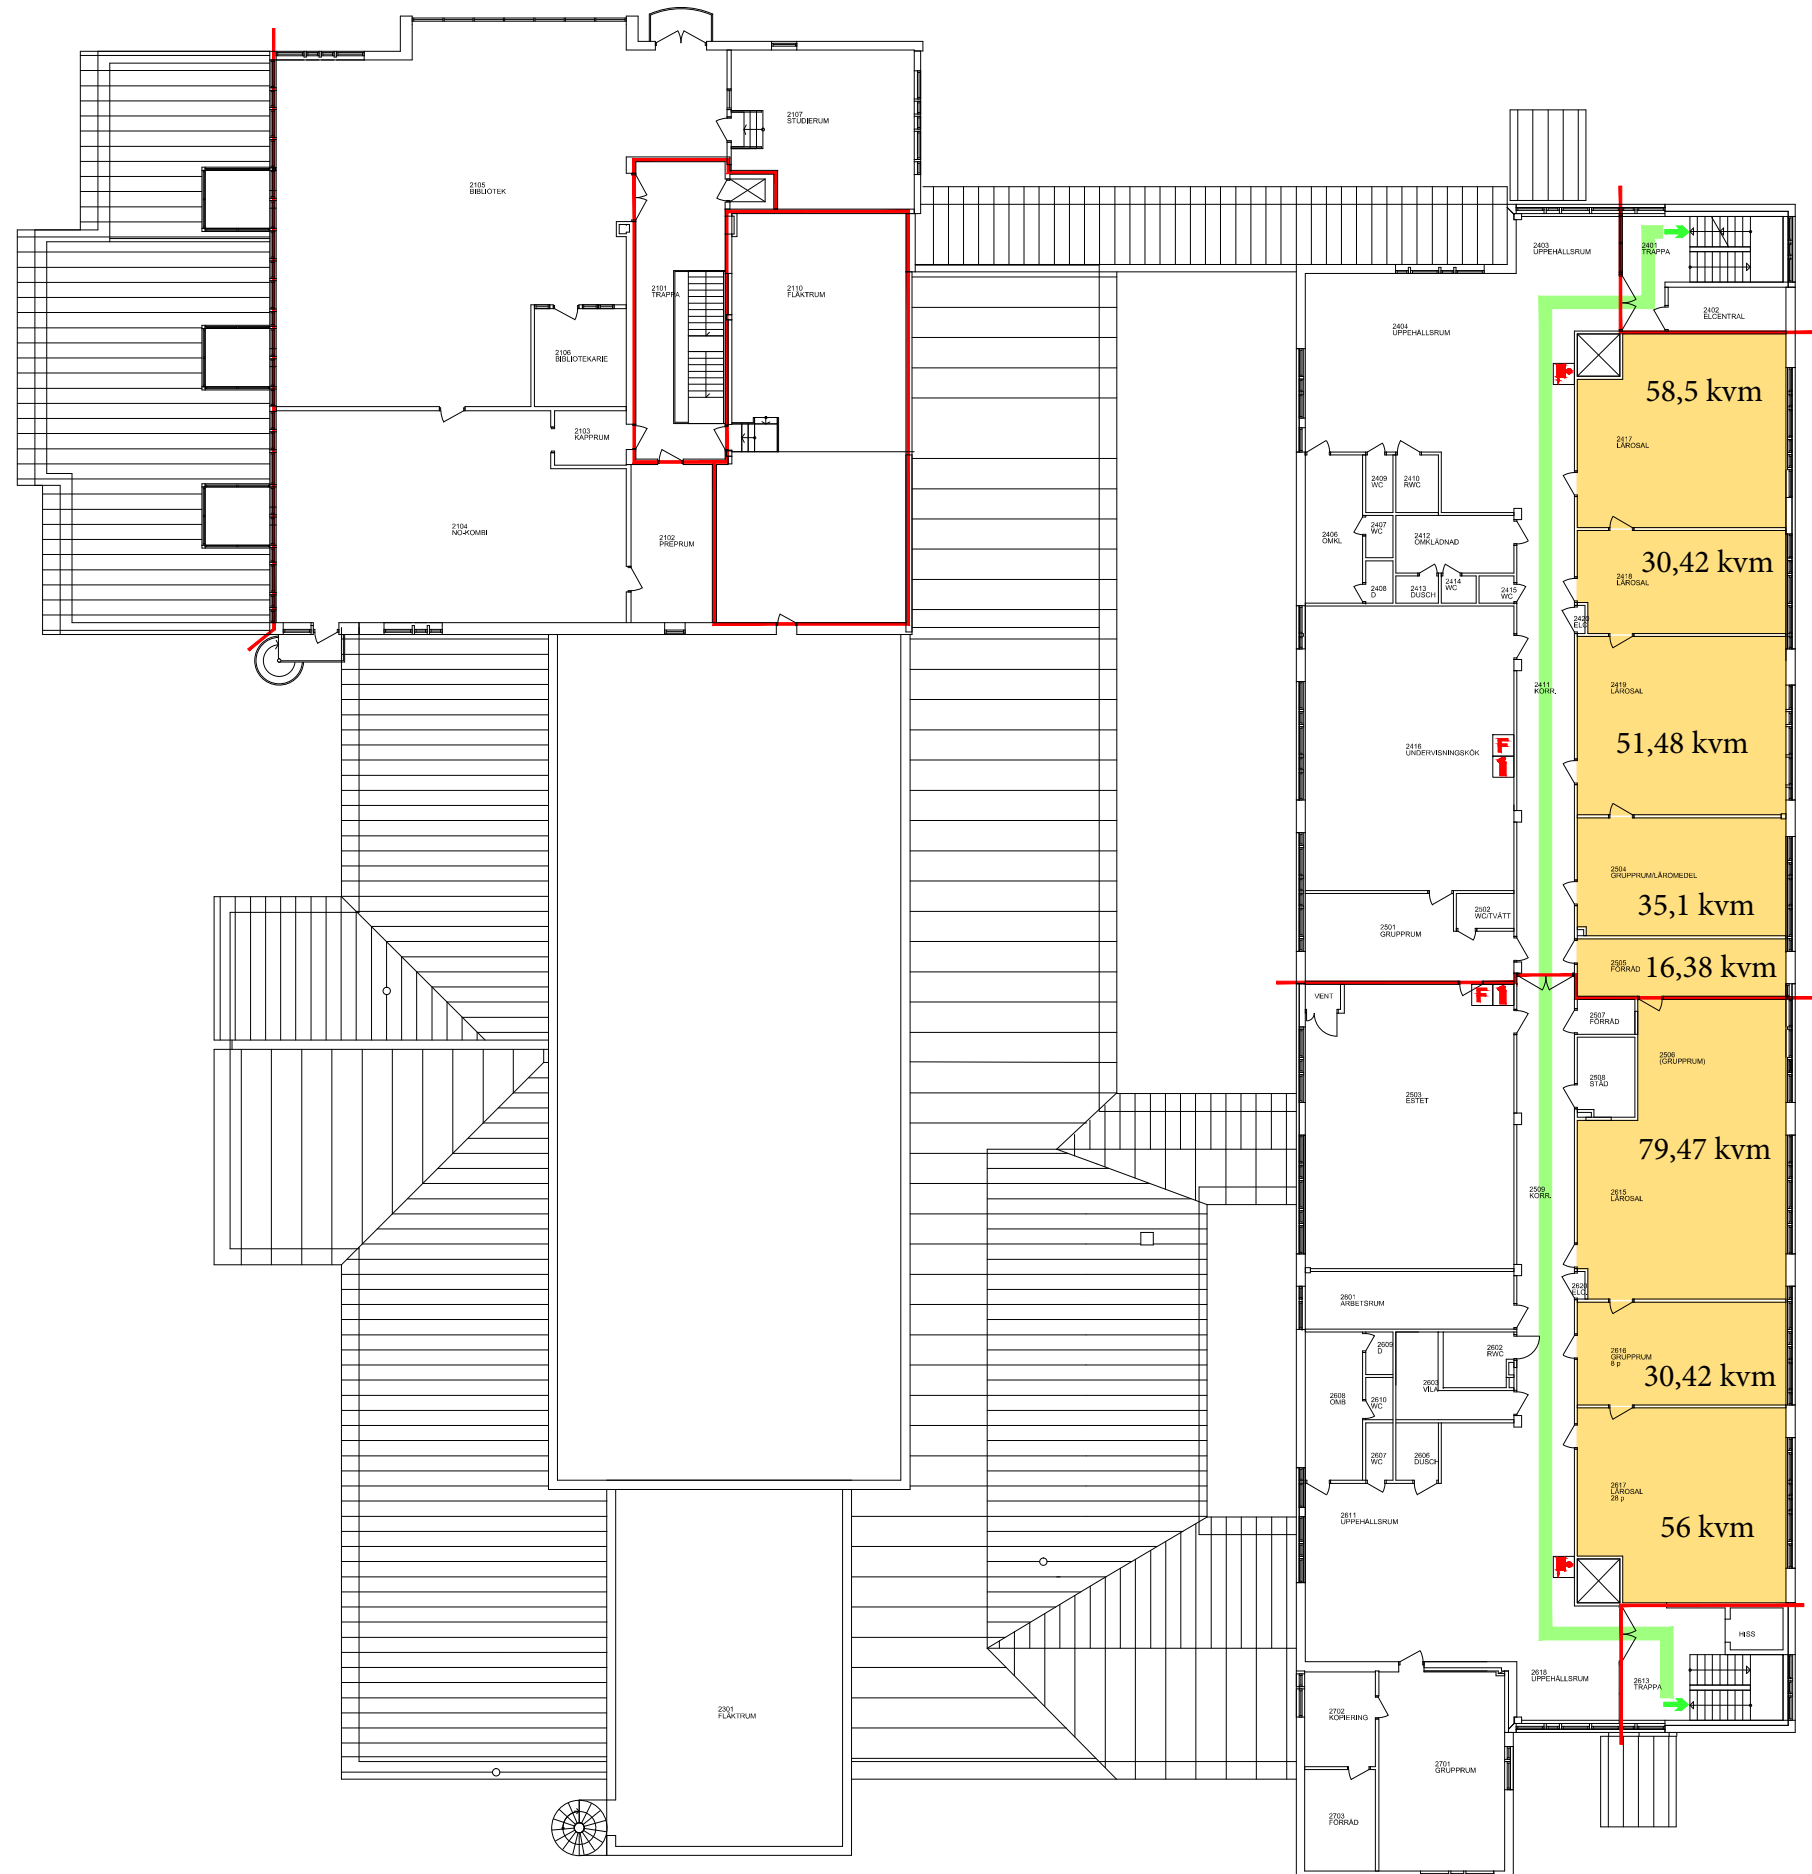



HUS 2 - PLAN 1



HUS 2 - PLAN 2



TECKENFÖRKLARING

 -  Larmknapp
-  Brandsläckare
-  Brandpost
-  Brandfilt
-  Brandcellsgräns
-  Rum för övernattnig
-  Väg till utrymning
-  Utrymningsväg

HUS 3 - PLAN 2

Skala 1:300 (A3)	Handläggare Pär Bladh
Upprättad 2018-09-28	Reviderad .

TECKENFÖRKLARING

-  Larmknapp
-  Brandsläckare
-  Brandpost
-  Brandcellsgräns
-  Rum för övernattnig
-  Väg till utrymning
-  Utrymningsväg

