







TECKENFÖRKLARING


-  Larmknapp
-  Brandsläckare
-  Brandpost
-  Brandfilt
-  Brandcellsgräns
-  Rum för övernattnig
-  Väg till utrymning
-  Utrymningsväg




PLAN 1

Skala 1:300 (A3)	Handläggare Pär Bladh
Upprättad 2018-09-24	Reviderad





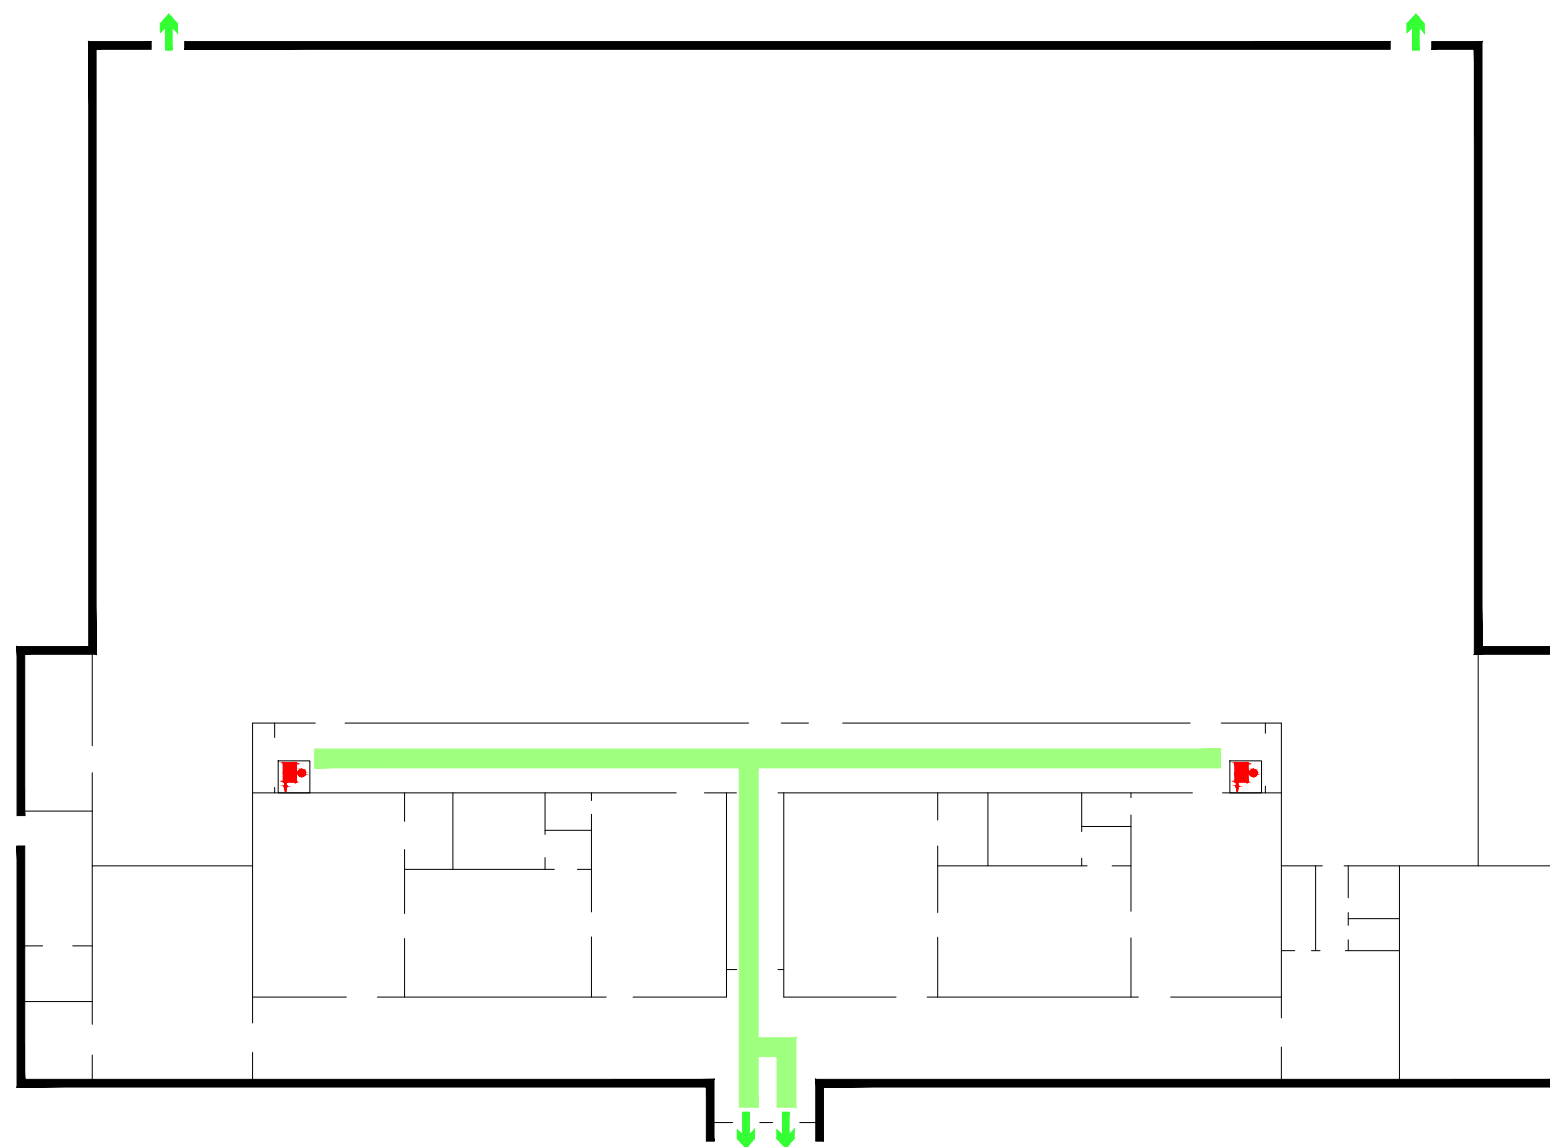



TECKENFÖRKLARING

-  Larmknapp
-  Brandsläckare
-  Brandpost
-  Brandfilt
-  Brandcellsgräns
-  Rum för övernattnig
-  Väg till utrymning
-  Utrymningsväg



SPORTHALL

TECKENFÖRKLARING

-  Larmknapp
-  Brandsläckare
-  Brandpost
-  Brandfilt
-  Brandcellsgräns
-  Rum för övernattnig
-  Väg till utrymning
-  Utrymningsväg



PLAN 1

Skala 1:300 (A3)	Handläggare Pär Bladh
Upprättad 2018-09-24	Reviderad 2018-11-08