









TECKENFÖRKLARING


-  Larmknapp
-  Brandsläckare
-  Brandpost
-  Brandfilt

 Brandcellsgräns

 Rum för övernattnig



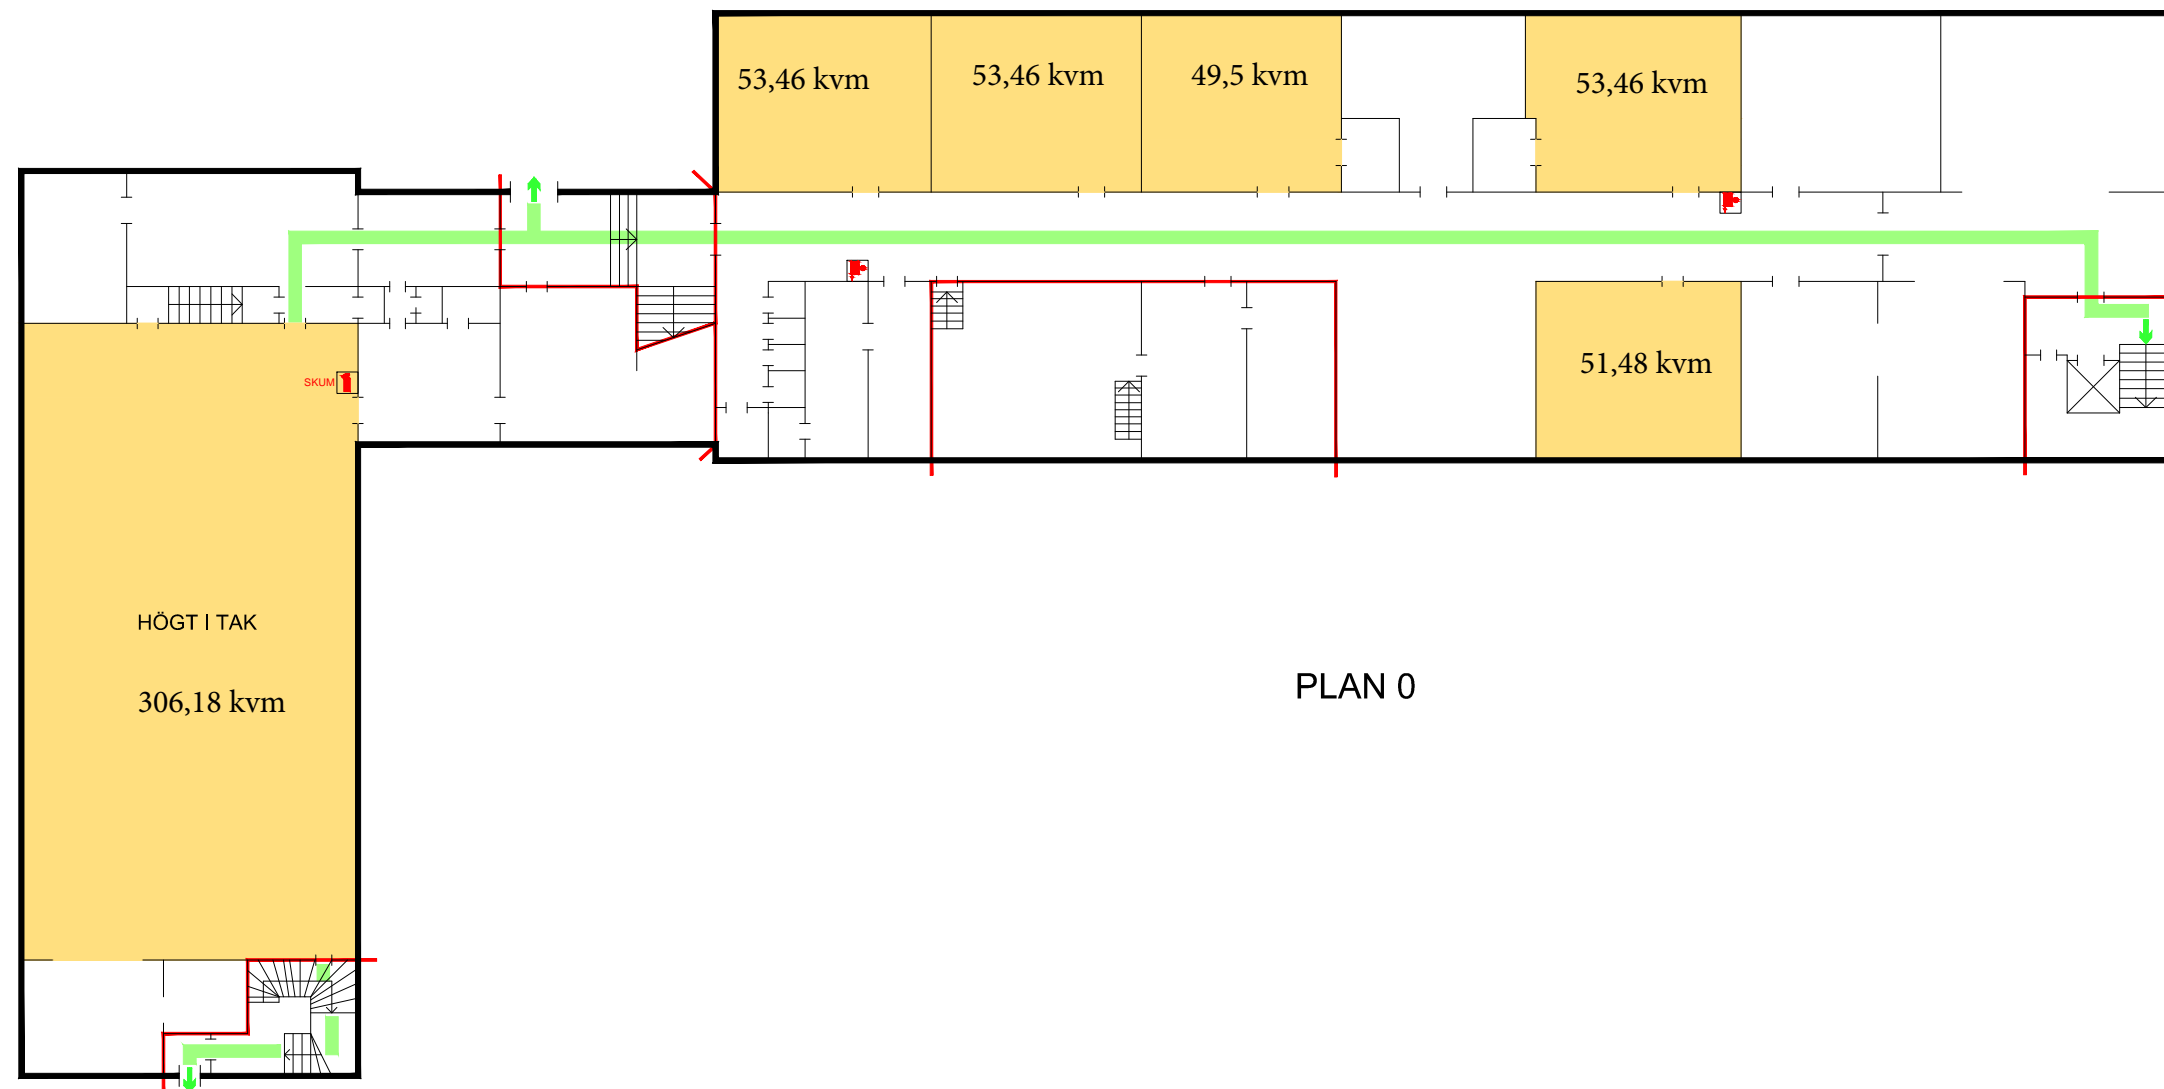


 Väg till utrymning


 Utrymningsväg



PLAN 0



 

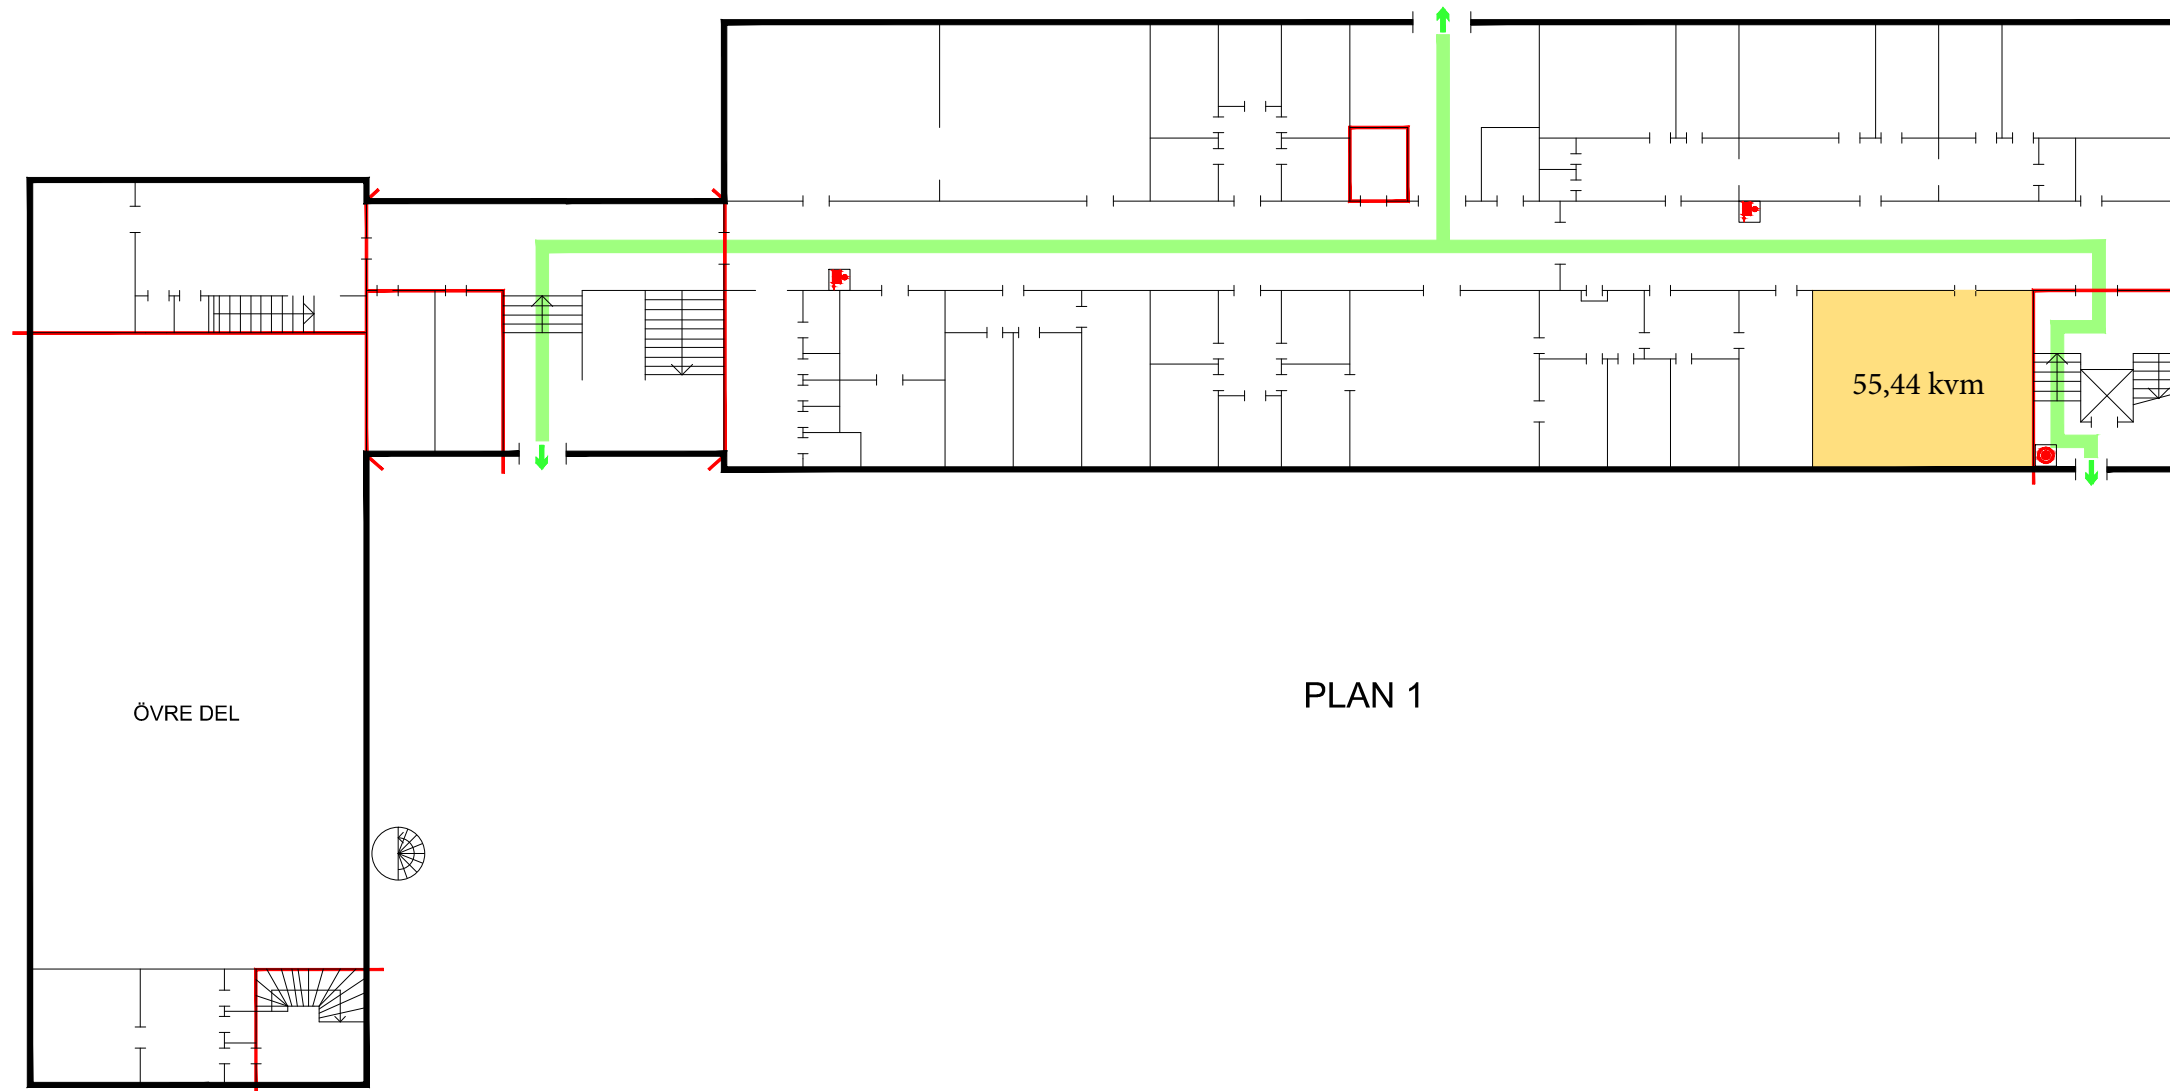


TECKENFÖRKLARING


-  Larmknapp
-  Brandsläckare
-  Brandpost
-  Brandfilt
-  Brandcellsgräns
-  Rum för övernattnig
-  Väg till utrymning
-  Utrymningsväg









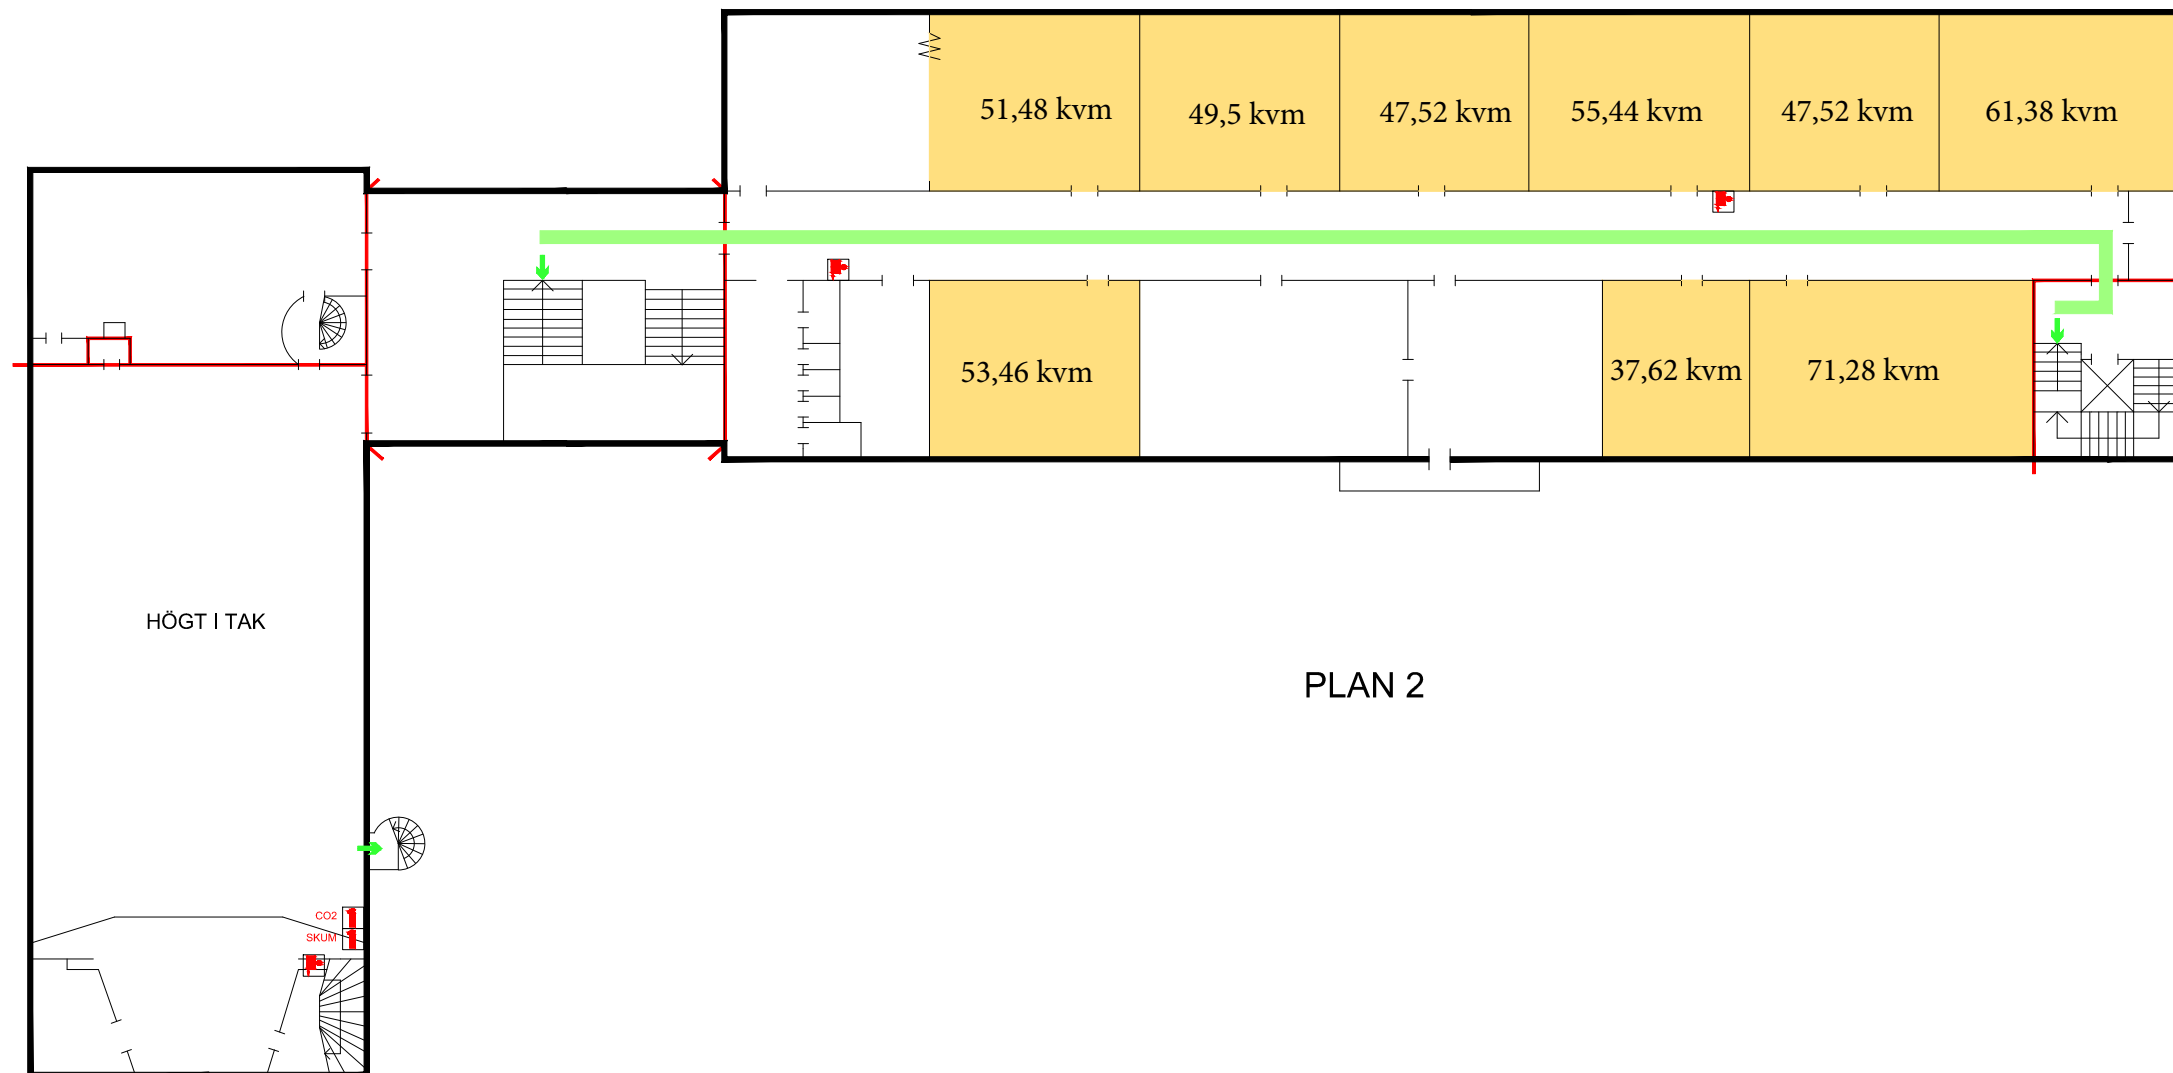

Skala 1:300 (A3)	Handläggare Pär Bladh
Upprättad 2018-05-28	Reviderad .

TECKENFÖRKLARING

-  Larmknapp
-  Brandsläckare
-  Brandpost
-  Brandfilt
-  Brandcellsgräns
-  Rum för övernattnig
-  Väg till utrymning
-  Utrymningsväg



TECKENFÖRKLARING

-  Larmknapp
-  Brandsläckare
-  Brandpost
-  Brandfilt
-  Brandcellsgräns
-  Rum för övernattnig
-  Väg till utrymning
-  Utrymningsväg

