


Illustration Spång



Illustration Teknikhinder



Illustration Stolpe för vägvisning

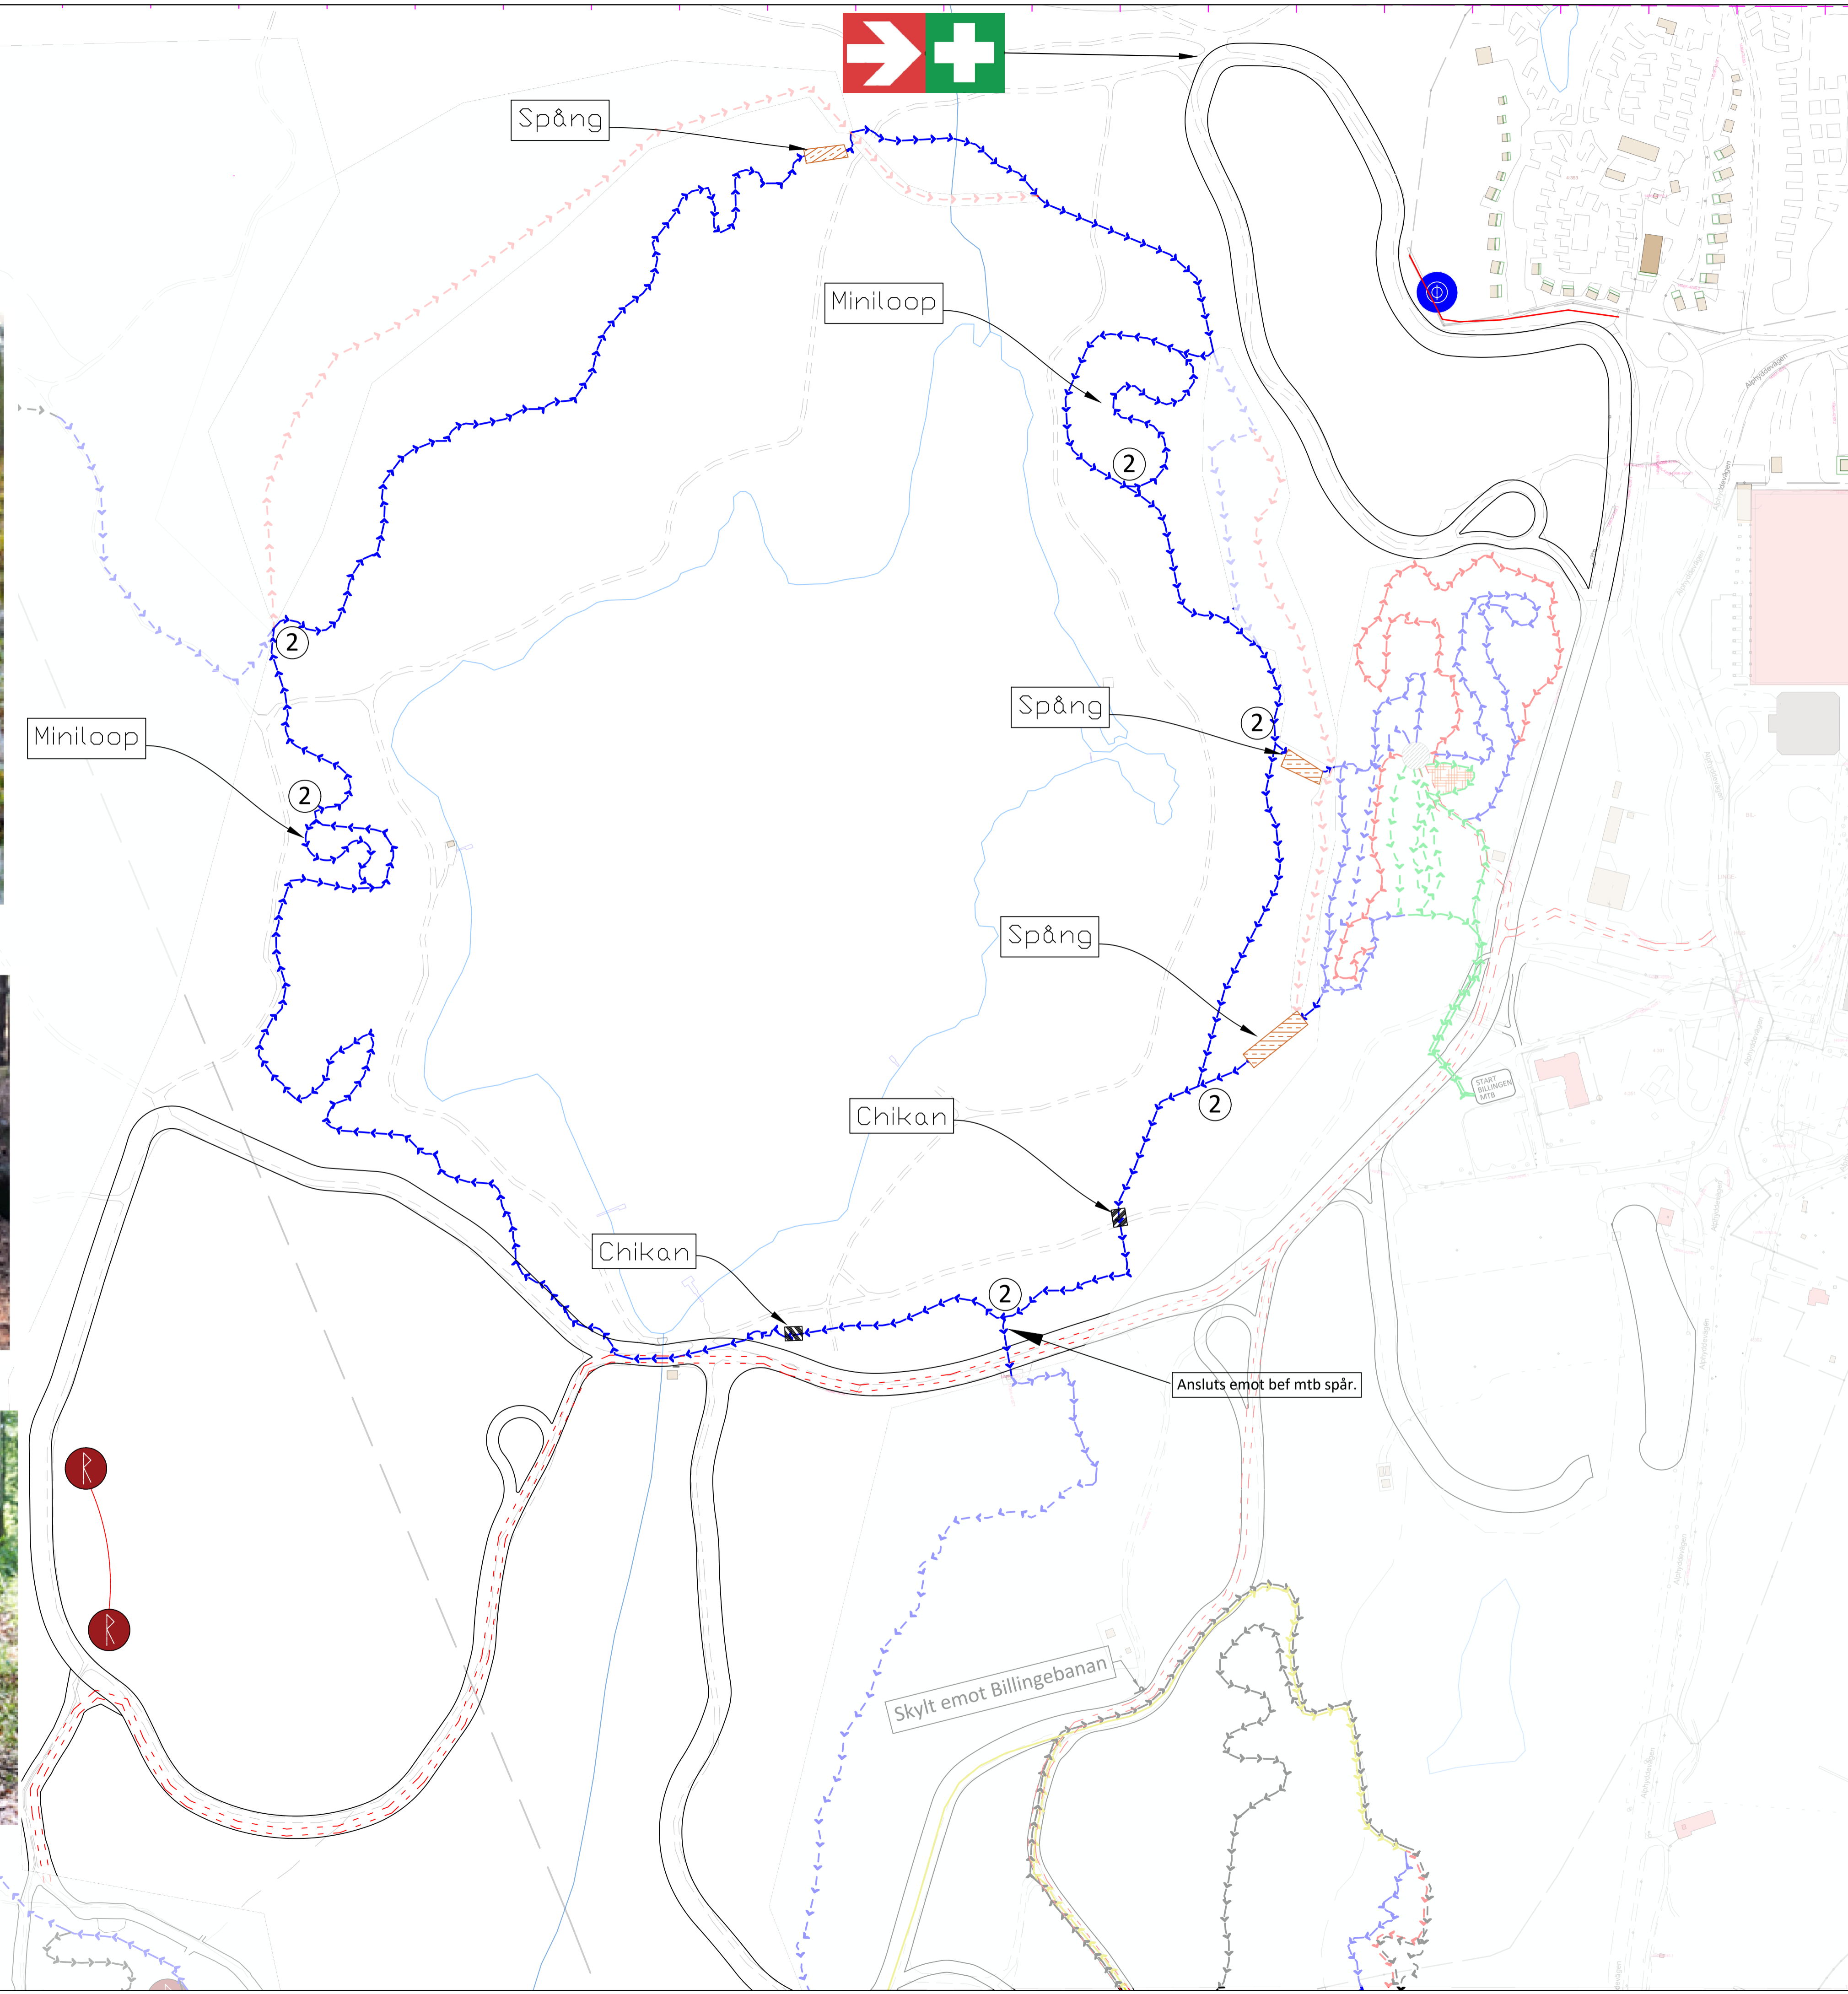

KOORDINATSYSTEM
 PLAN: SWREF 99 13 30
 HÄJD: RH2000

TECKENFÖRKLARING

- - - - - Arbetsområde
- → → → → Namn på planerat MTB Spår
- - - - - Nyanlagd led 1,5M
- - - - - Renoverad led
- + Ankomstplats för räddningspersonal med longitud latitud koordinater
- Infart räddningspersonal
- - - - - Infartsväg räddningspersonal
- "HUB" Stenmjölsyta
- Barkflis yta i samråd med B

Pos	Typ
1	Ledportaler.
2	Stolpar för vägvisningar.
3	Spång.
4	Spång storlek mindre.
5	Träramp.
6	Tvätt för cyklar
7	Yta av barkflis
8	Wallride
9	Nyanlagd led 2M
10	Nyanlagd led 3M infart
11	Enkelriktad skylt

BET	ANT	ÄNDRING AVSER	DATUM	SIGN
HANDLINGSTYP Systemhandlingar				
UPPRÄTTAD FÖR Skövde kommun				
ENTREPRENÖR PEAB www.peab.se				
PROJEKTNUMMER 4631149		MTB Billigen 2023		
A				
K				
E				
VVS				
BR				
Mark			T:072-533 59 07	
UPPDRAGSNR	RITAD/KONSTR AV	HANDLÄGGARE		
	T. Blomqvist	E. Hansson		
DATUM	ANSVARIG			
2023.04.17	E. Hansson			
Sjörundan				
RD-FILNAMN	CAD-VER			
Skala: 1:2000	RITNINGNUMMER	REV		
Format: A1				