


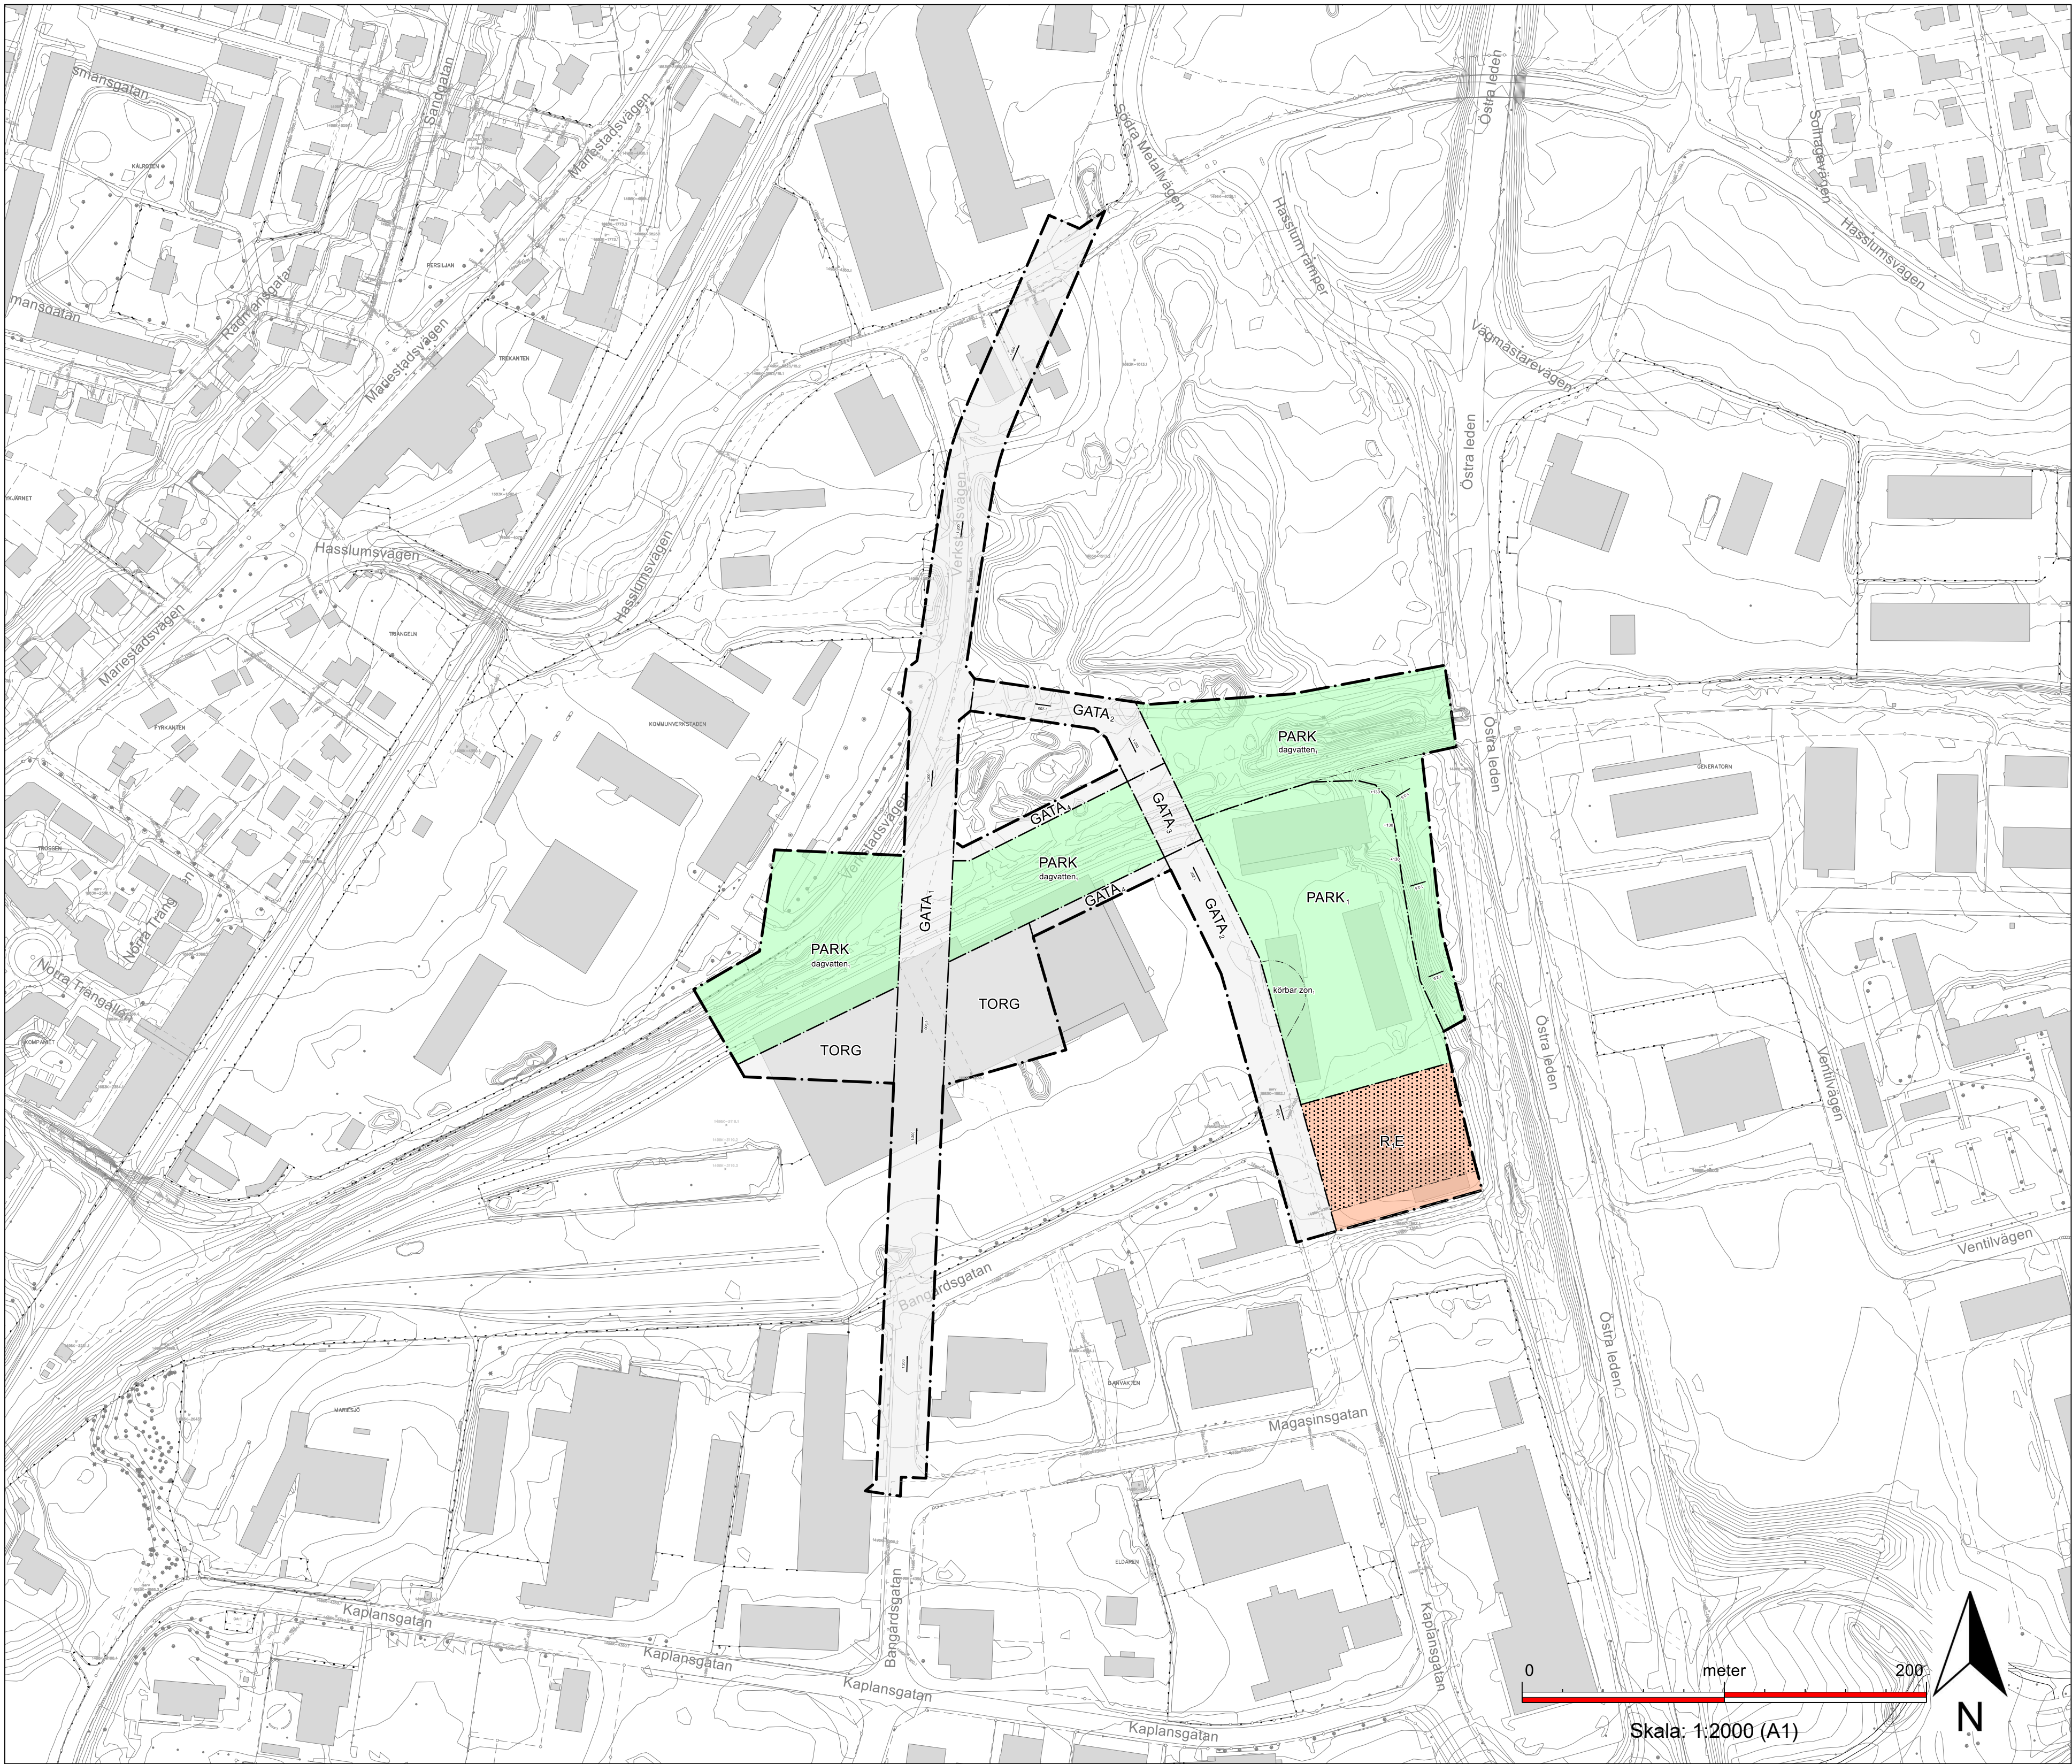

PLANKARTA

GRUNDKARTANS BETECKNINGAR

- Serv ga:76
- TIMMERSDALA 1:20
- Fastighetsgräns
- Servitut och gemensamhetsanläggning
- Fastighetsbeteckning.
- Byggnader, fasadlinjer redovisade
- Staket
- Väggkant
- Lövtväd
- Nivåkurvor
- Rutnätspunkt, mätpunkt

UPPLYSNINGAR

Detalplanen är upprättad enligt plan- och bygglagens (PBL 2010:900) regler  
Grundkartan är upprättad av sektor samhällsbyggnad  
Registerkarta: Skövde  
Höjdsystem: RH2000  
Koordinatsystem: SWEREF 9913 30  
Sektor samhällsbyggnad  
Lars Karlsson

Tomtindelning för Banvakten 2 (TI 770), Åkaren 3 (TI449) och Mariesjö 9 (TI 1208) ska upphävas.

PLANBESTÄMMELSER

Följande gäller inom områden med nedanstående beteckningar. Endast angiven användning och utformning är tillåten. Där beteckning saknas gäller bestämmelsen inom hela området.

GRÄNSER

- Planområdesgräns.
- Användningsgräns.
- Egenskapsgräns.

ANVÄNDNING AV MARK

Allmän platsmark

- GATA<sub>1</sub> Huvudgata.
- GATA<sub>2</sub> Lokalgata.
- GATA<sub>3</sub> Gångfartsområde.
- GATA<sub>4</sub> Gång- och cykelväg. Motortrafik med tillstånd, samt trafik till och från angränsande fastigheter, är tillåtet.

- PARK Park.
- PARK<sub>1</sub> Spontanidrott.
- TORG Torg.

Kvartersmark

- R<sub>1</sub> Idrottsplats.
- E Tekniska anläggningar.

EGENSKAPSBESTÄMMELSER FÖR ALLMÄN PLATS

Avgränsad via egenskapsgräns och användningsgräns

Utformning av allmän plats

- +130 Markens höjd över nollplanet ska vara 130 meter.
- 1:2,5 Största lutning är 1:2,5. (Pilen pekar uppåt).
- 1:200 Minsta lutning är 1:200. (Pilen pekar uppåt).
- dagvatten, Hantering av dagvatten ska möjliggöras inom användningsområdet.
- körbar zon, Körbar zon med möjlighet till korttidsparkering.

EGENSKAPSBESTÄMMELSER FÖR KVARTERSMARK

Avgränsad via egenskapsgräns och användningsgräns

Begränsning av markens utnyttjande

- Marken får inte förses med byggnad.

GENOMFÖRANDETID

Genomförandetiden är 10 år från det att planen fått laga kraft.



Detalplan för  
Bangårdsgatan - Bangårdsparken

Skövde stad, Skövde kommun, Västra Götalands län  
Upprättad av sektor samhällsbyggnad 2025-08-20

Johanna Eriksson  
Planchef  
Bodil Lorentzon  
Planarkitekt  
Ingemar Frid  
Planarkitekt

- Till detalplanen fogas:
- Beskrivning
  - Fastighetsförteckning
  - Samrådsredogörelse
  - Granskningsutlåtande

Beslut:  
KS uppdrag:  
2025-05-07, § 56/25  
KS antagande:  
xxxx  
Laga kraft:  
xxxx

Samrådshandling  
Utökat förfarande  
PLAN.2024.20

Akt 1496K-