


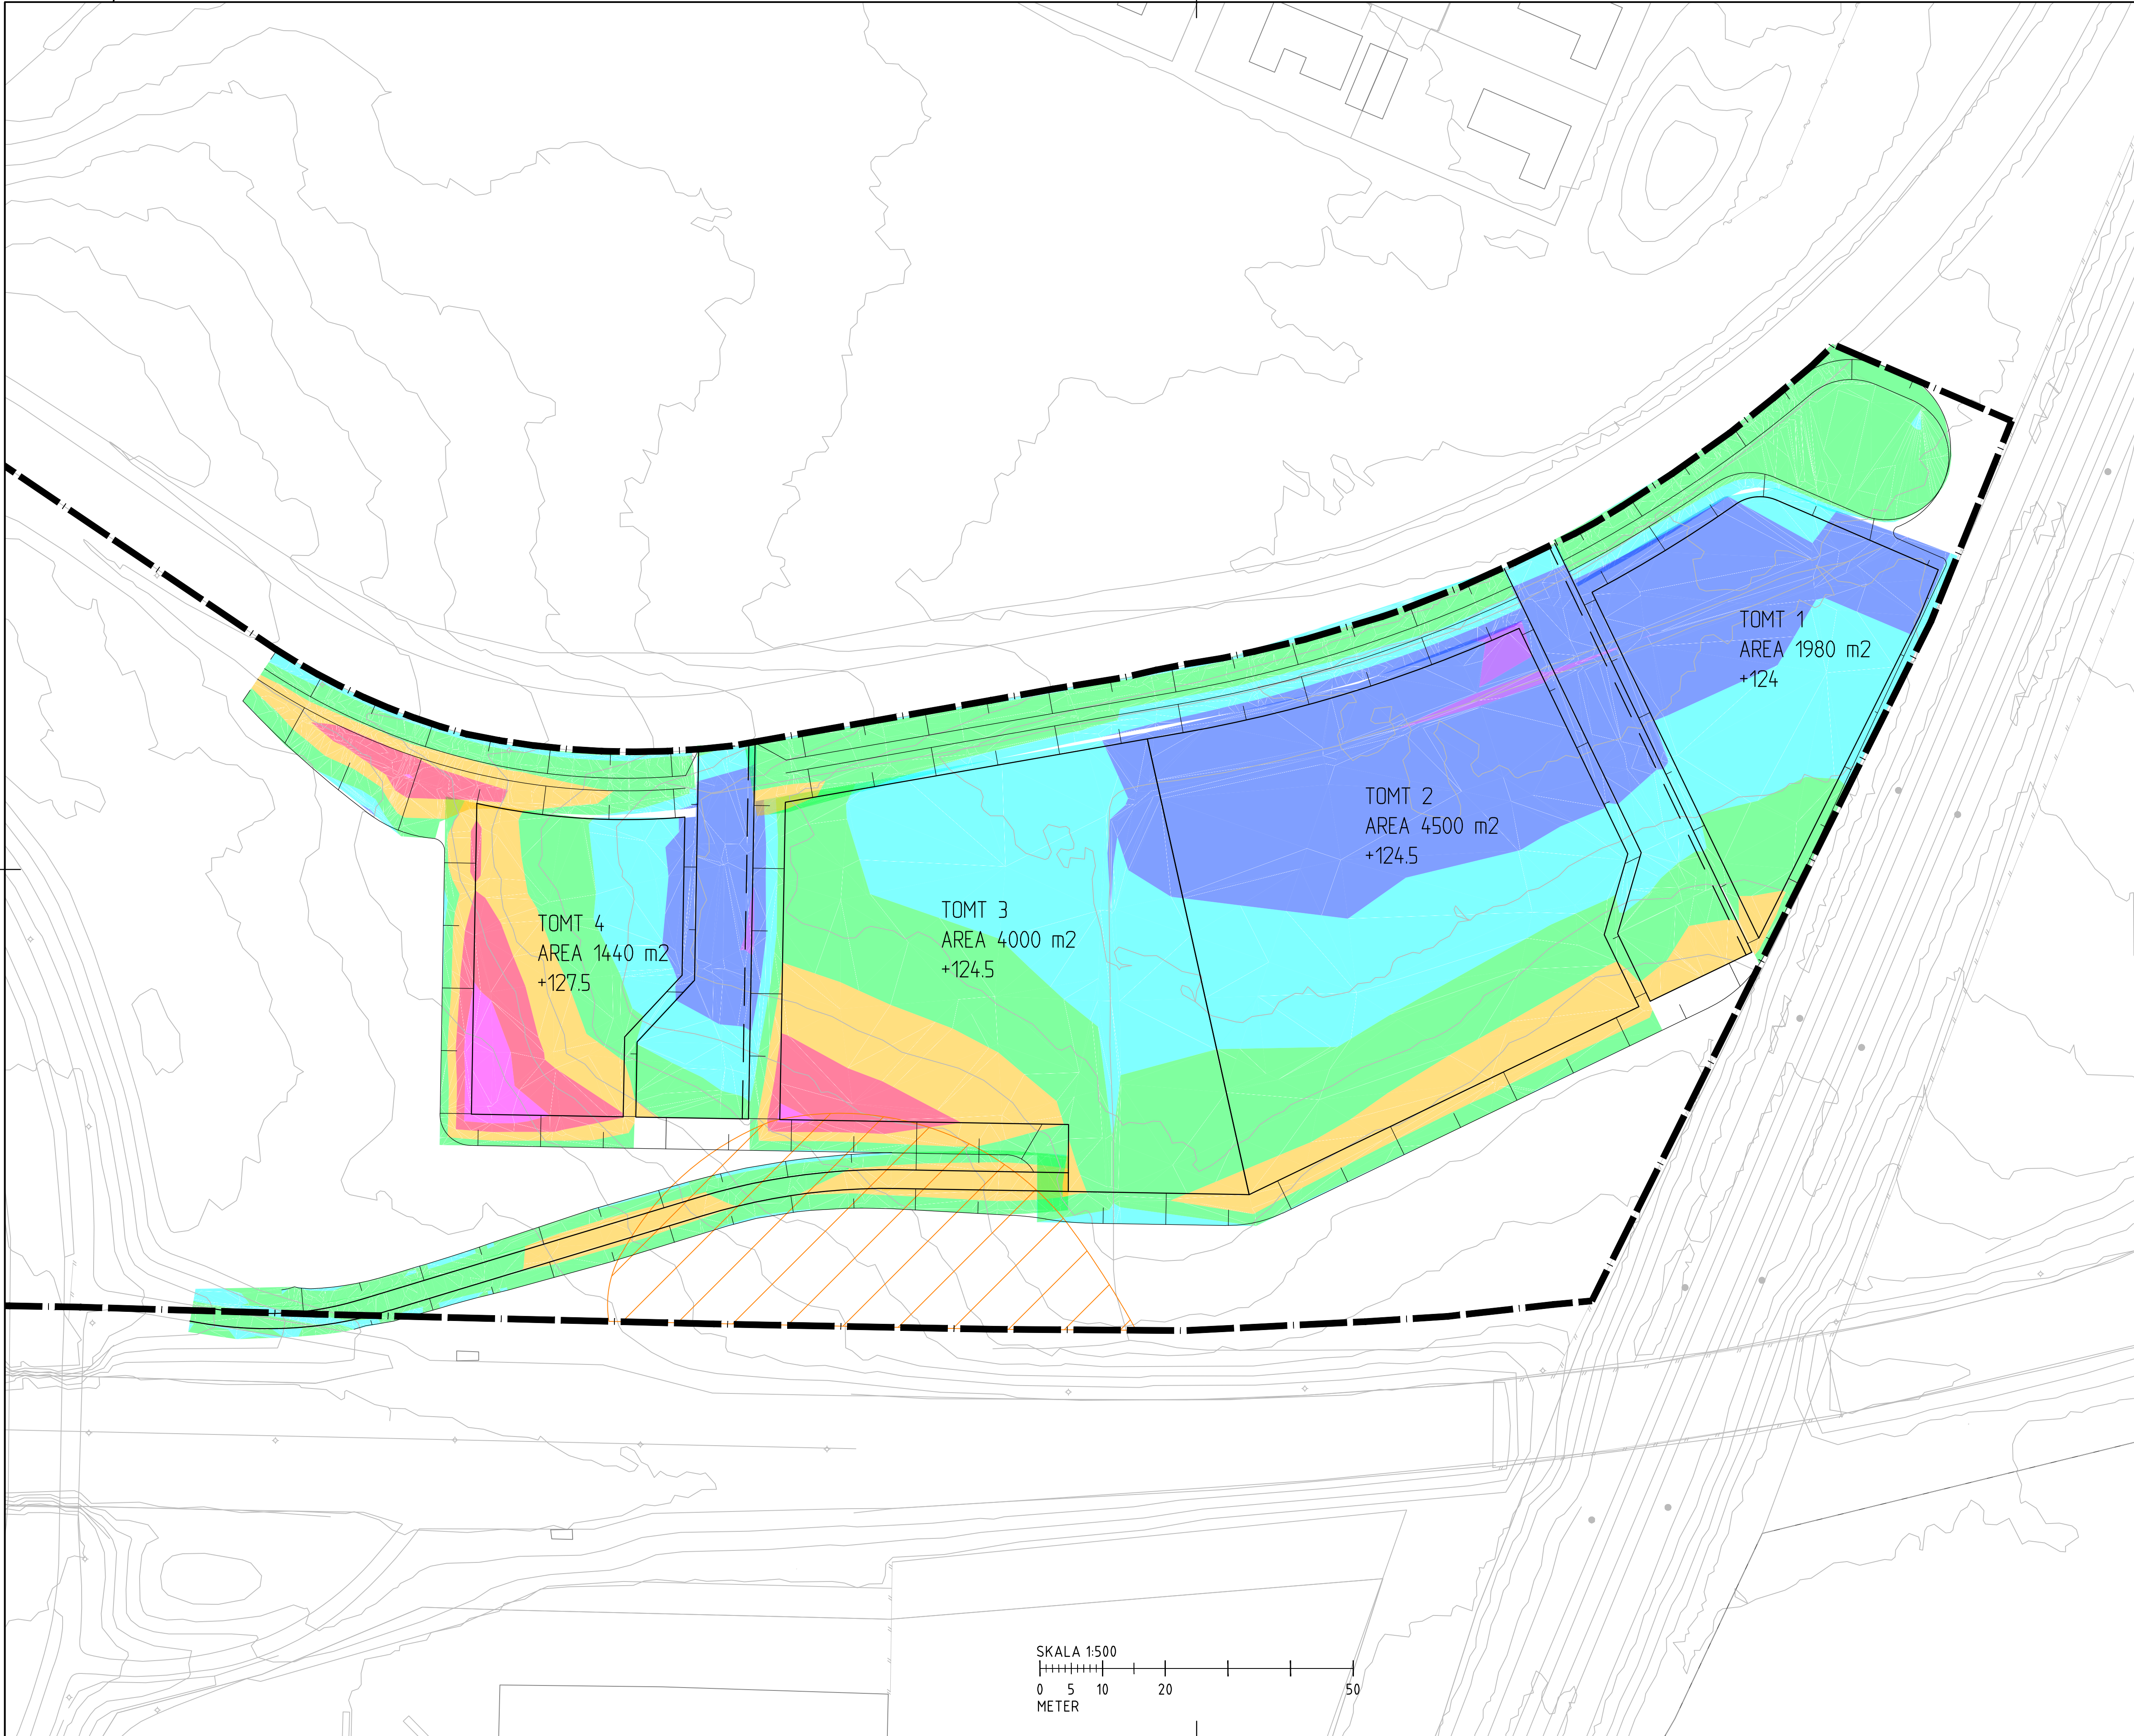

KOORDINATSYSTEM:
HÖJDSYSTEM:

BEFINTLIGT

PLANOMRÅDESGRÄNS

PROJEKTERAT

KANTLINJER

SCHAKT 0-1 m

SCHAKT 1-2 m

SCHAKT 2-3 m

SCHAKT > 3 m

FYLL 0-1 m

FYLL 1-2 m

FYLL 2-3 m

NATURVÄRDESOBJEKT

	SCHAKT(m³)	FYLL(m³)
TOMT 1	200	2050
TOMT 2	1250	4050
TOMT 3	2450	1100
TOMT 4	2400	300
DIKE/DAMM	1400	300
GATA	300	1350
GC	750	0
TOTALT	8750	9150

BET

ANT

ÄNDRINGEN AVSER

DATUM

SIGN

ARBETSMATERIAL

SÖDRA SKOGSROVÄGEN

BESTÄLLARE

PROJEKTÖR

UPPDRAG NR

349550

RITAD AV

M DAHLIN

HANDLAGGARE

M DAHLIN

DATUM

20250507

ANSVARIG

M DAHLIN

SCHAKT- OCH FYLLPLAN

PLANRITNING

SKALA

1:500 (A1)

NUMMER

T-31-1-200-001

BET