
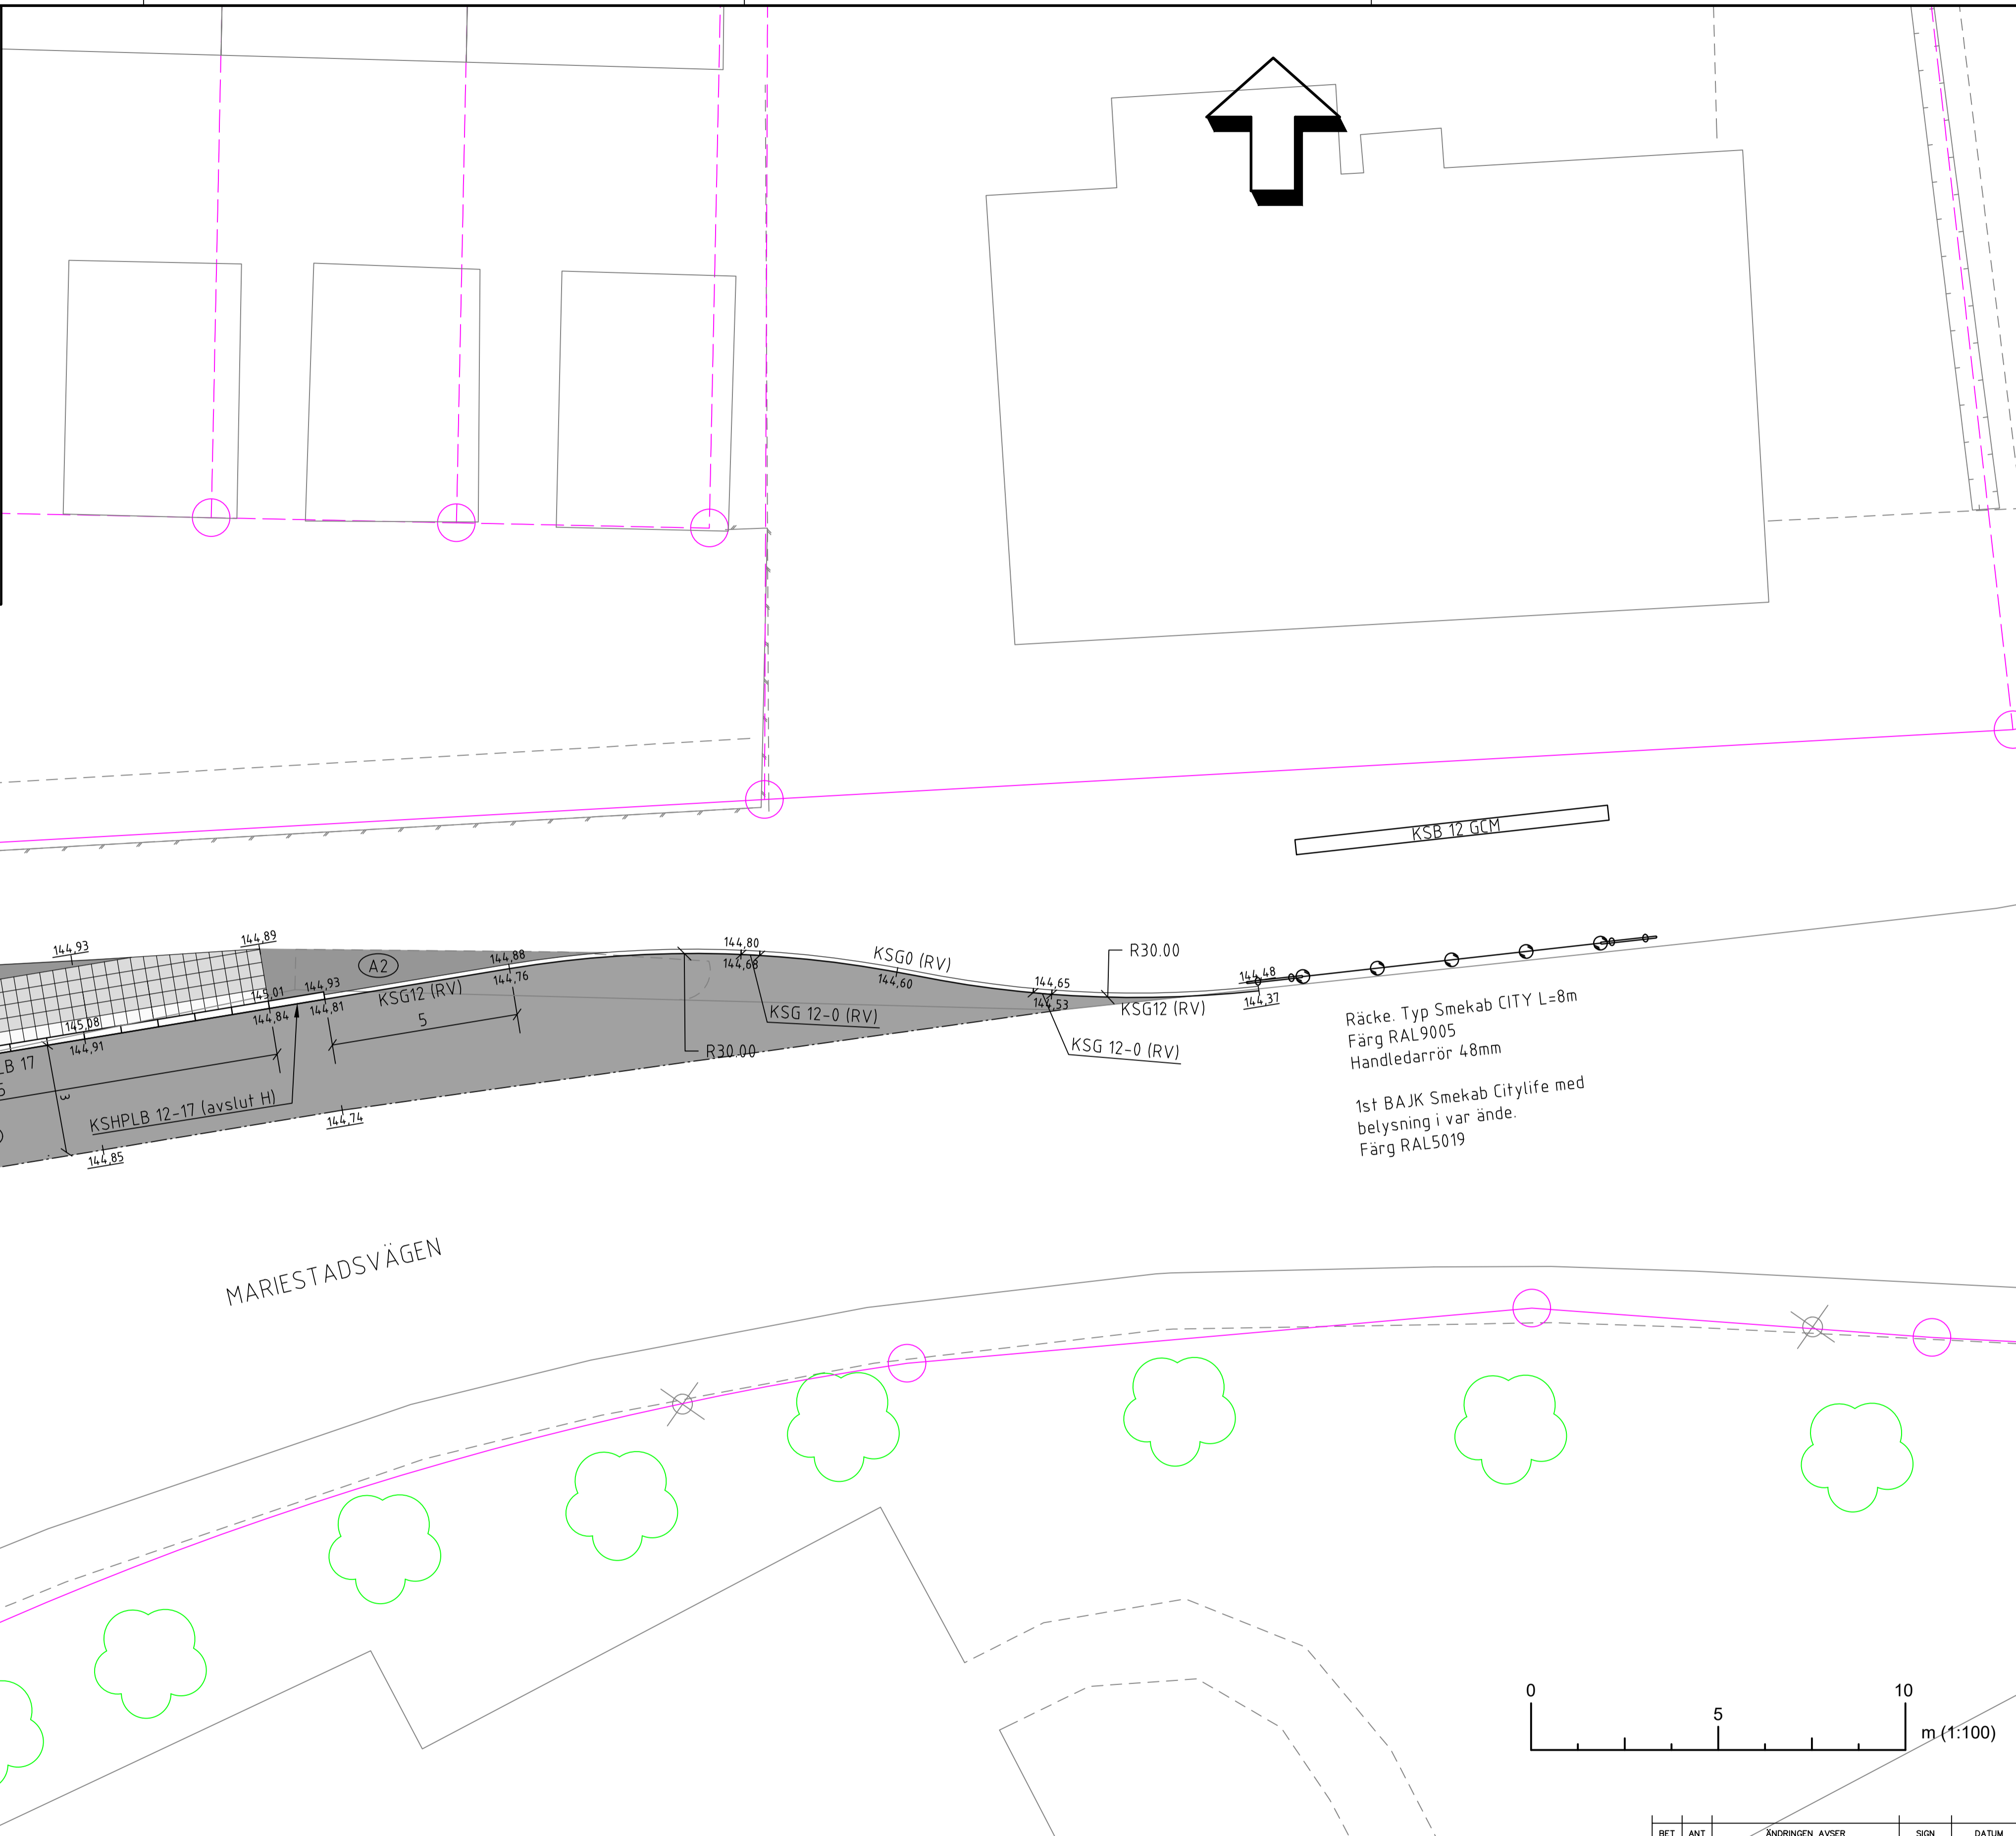
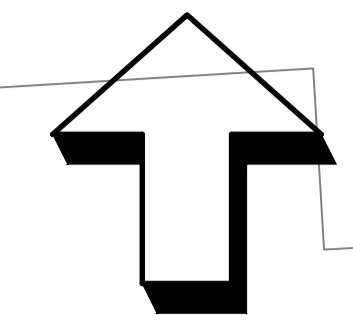


SEKTION B-B LÄGE B
Skala 1:50

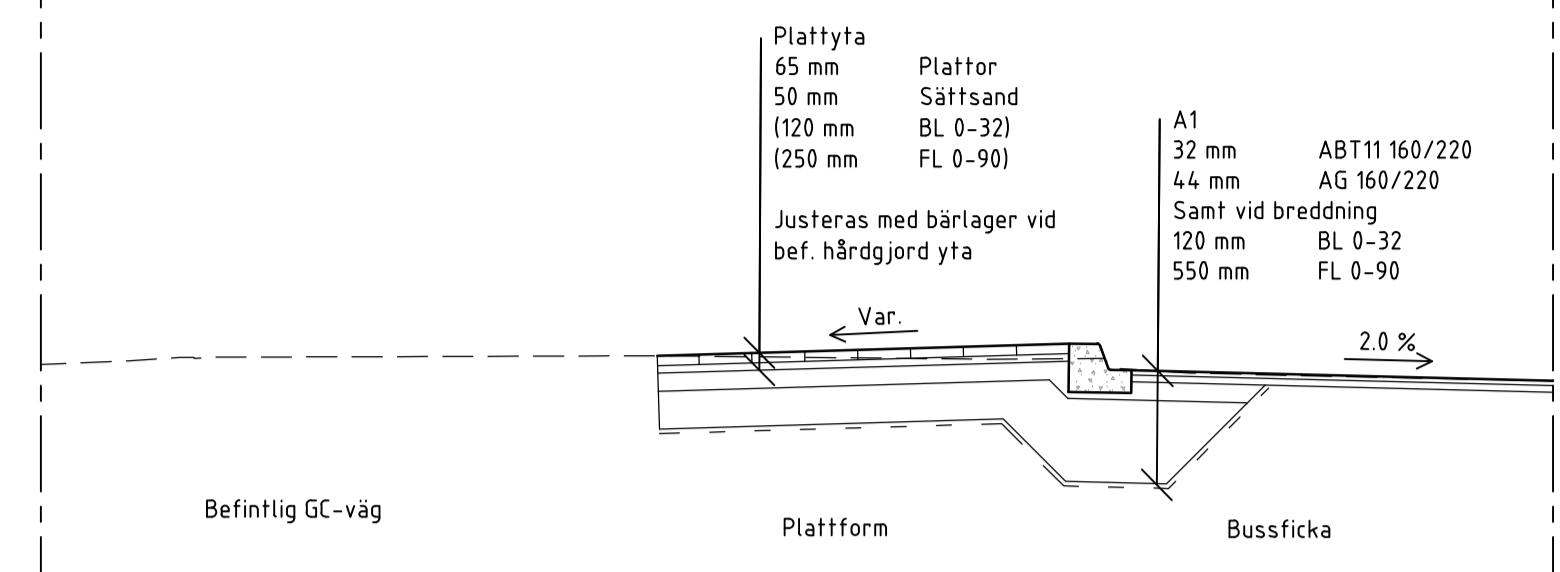

T:\Somarbete\Geodata\Projekt\Bussställen\BHP_L_N_Trängallen\2_Planera\2_Projektering\Modell\VBgglinjer.dwg

Höjder

•XXX.XX	Befintlig markhöjd behålls
•XXX.XX	Ny markhöjd
•(XXX.XX)	Befintlig markhöjd utgår

Kantstöd

KSG 12 (RV)	Kantsten granit, 12 cm visning, rånuggen vinkelsten utan fas
KSG 0 (RV)	Kantsten granit, 0 cm visning, rånuggen vinkelsten utan fas
KSHPLB 17	Hållplatskantstöd betong, 17cm visning
KSHPLB 12-17 (avslut H)	Hållplatskantstöd betong, 17-12cm visning, avslut höger
KSB 12 GCM	Spikma GCM-stöd

Markbeläggning

A1	Asfalt, körtyta
A2	Asfalt gångbana
[Symbol]	Superplattan grå 350x350x65
[Symbol]	Superplattan supervit 350x350x65
[Symbol]	Premiuplattan kupol naturgrå 350x350x65
[Symbol]	Superplattan gul 350x350x65
[Symbol]	Premiuplattan sinus naturgrå 350x350x65

Utrustning

[Symbol]	Väderskydd läge A - VS CITY ES-3sek smalskydd Väderskydd läge B - bef CITY 90 återanvänds
[Symbol]	Soffa med arm- och ryggstöd typ Hags Ekeby L1760xB580xH800 mm. Färg barkbrun/svart
[Symbol]	Papperskorg RZ Ribonverken "P2" 40 l Hämtas hos Kommunverkstaden efter avisering
[Symbol]	Belysningsstolpe

<input type="checkbox"/>	FÖRHANDSKOPIA
<input type="checkbox"/>	GRANSKNINGSHANDLING
<input type="checkbox"/>	FÖRFÄRINGSKONTO
<input checked="" type="checkbox"/>	BYGGHANDLING
<input type="checkbox"/>	RELATIONSHANDLING
ENHET/KONSULT	
SEKTOR SAMHÄLLSBYGGNAD PROJEKTENHETEN 541 83 SKÖVDE	
UPPDRAG NR.	RITAD/KONSTR AV
2021-02-22	Andreas Lilliestierna
ANSVARIG	HANDLÄGGARE/GRANSKAD AV
Anna Onnela	Anna Onnela

BET	ANT	ÄNDRINGEN AVSER	SIGN	DATUM
SKÖVDE KOMMUN Sektor samhällsbyggnad				
Norra Trängallén Läge B				
Gatuplan Plan				
SKALA	FORMAT	COORDINATSYSTEM/HÖJDSYSTEM		
1:100	A1	SWEREF 99 13 30 / RH 2000		
ANSVARIG	OBJEKT - LOP NR.	ÄNDR BET		
Anna Onnela	1575-3000	11-04		