










TECKENFÖRKLARING

-  Larmknapp
-  Brandsläckare
-  Brandpost
-  Brandfilt
-  Brandcellsgräns
-  Rum för övernattnig
-  Väg till utrymning
-  Utrymningsväg




HUS A - PLAN 1

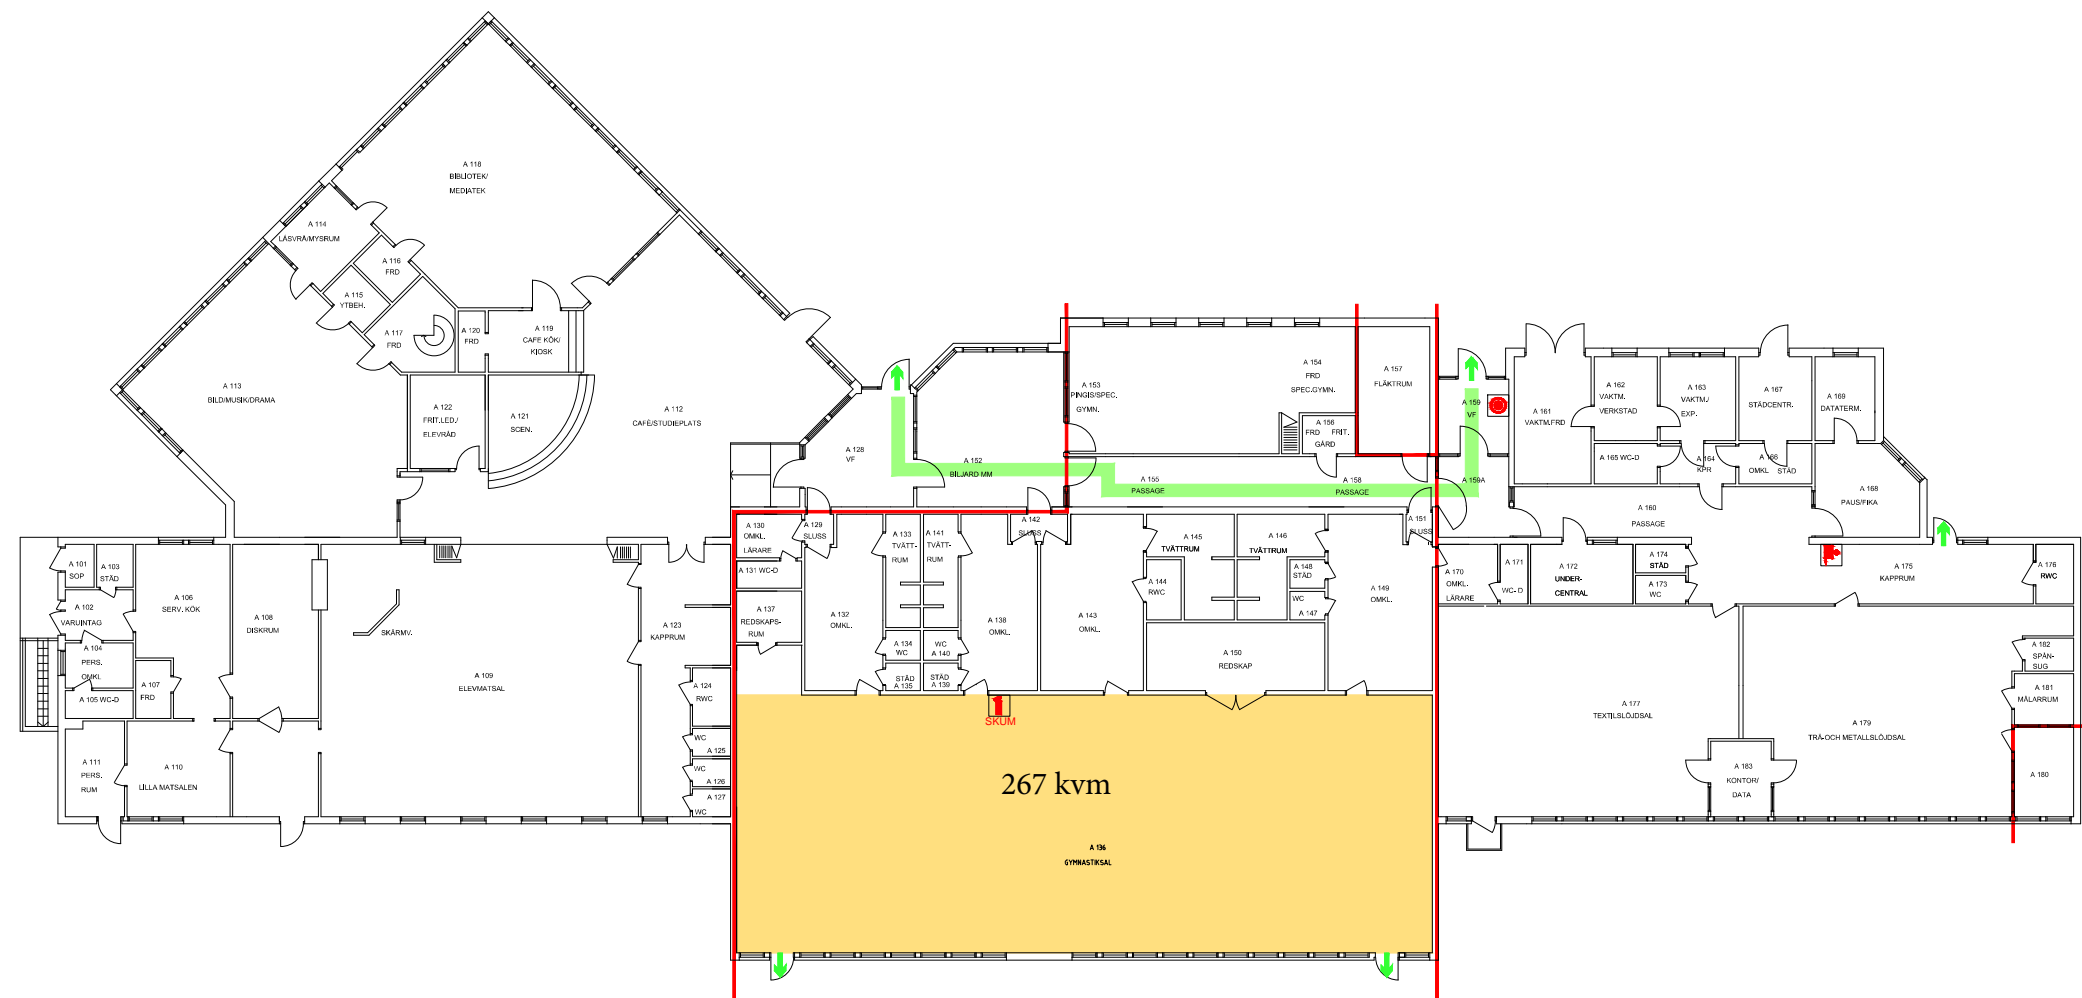Skala 1:300 (A3)	Handläggare Pär Bladh
Upprättad 2018-09-19	Reviderad 2018-10-10

TECKENFÖRKLARING

-  Larmknapp
-  Brandsläckare
-  Brandpost
-  Brandfilt
-  Brandcellsgräns
-  Rum för övernattnig
-  Väg till utrymning
-  Utrymningsväg

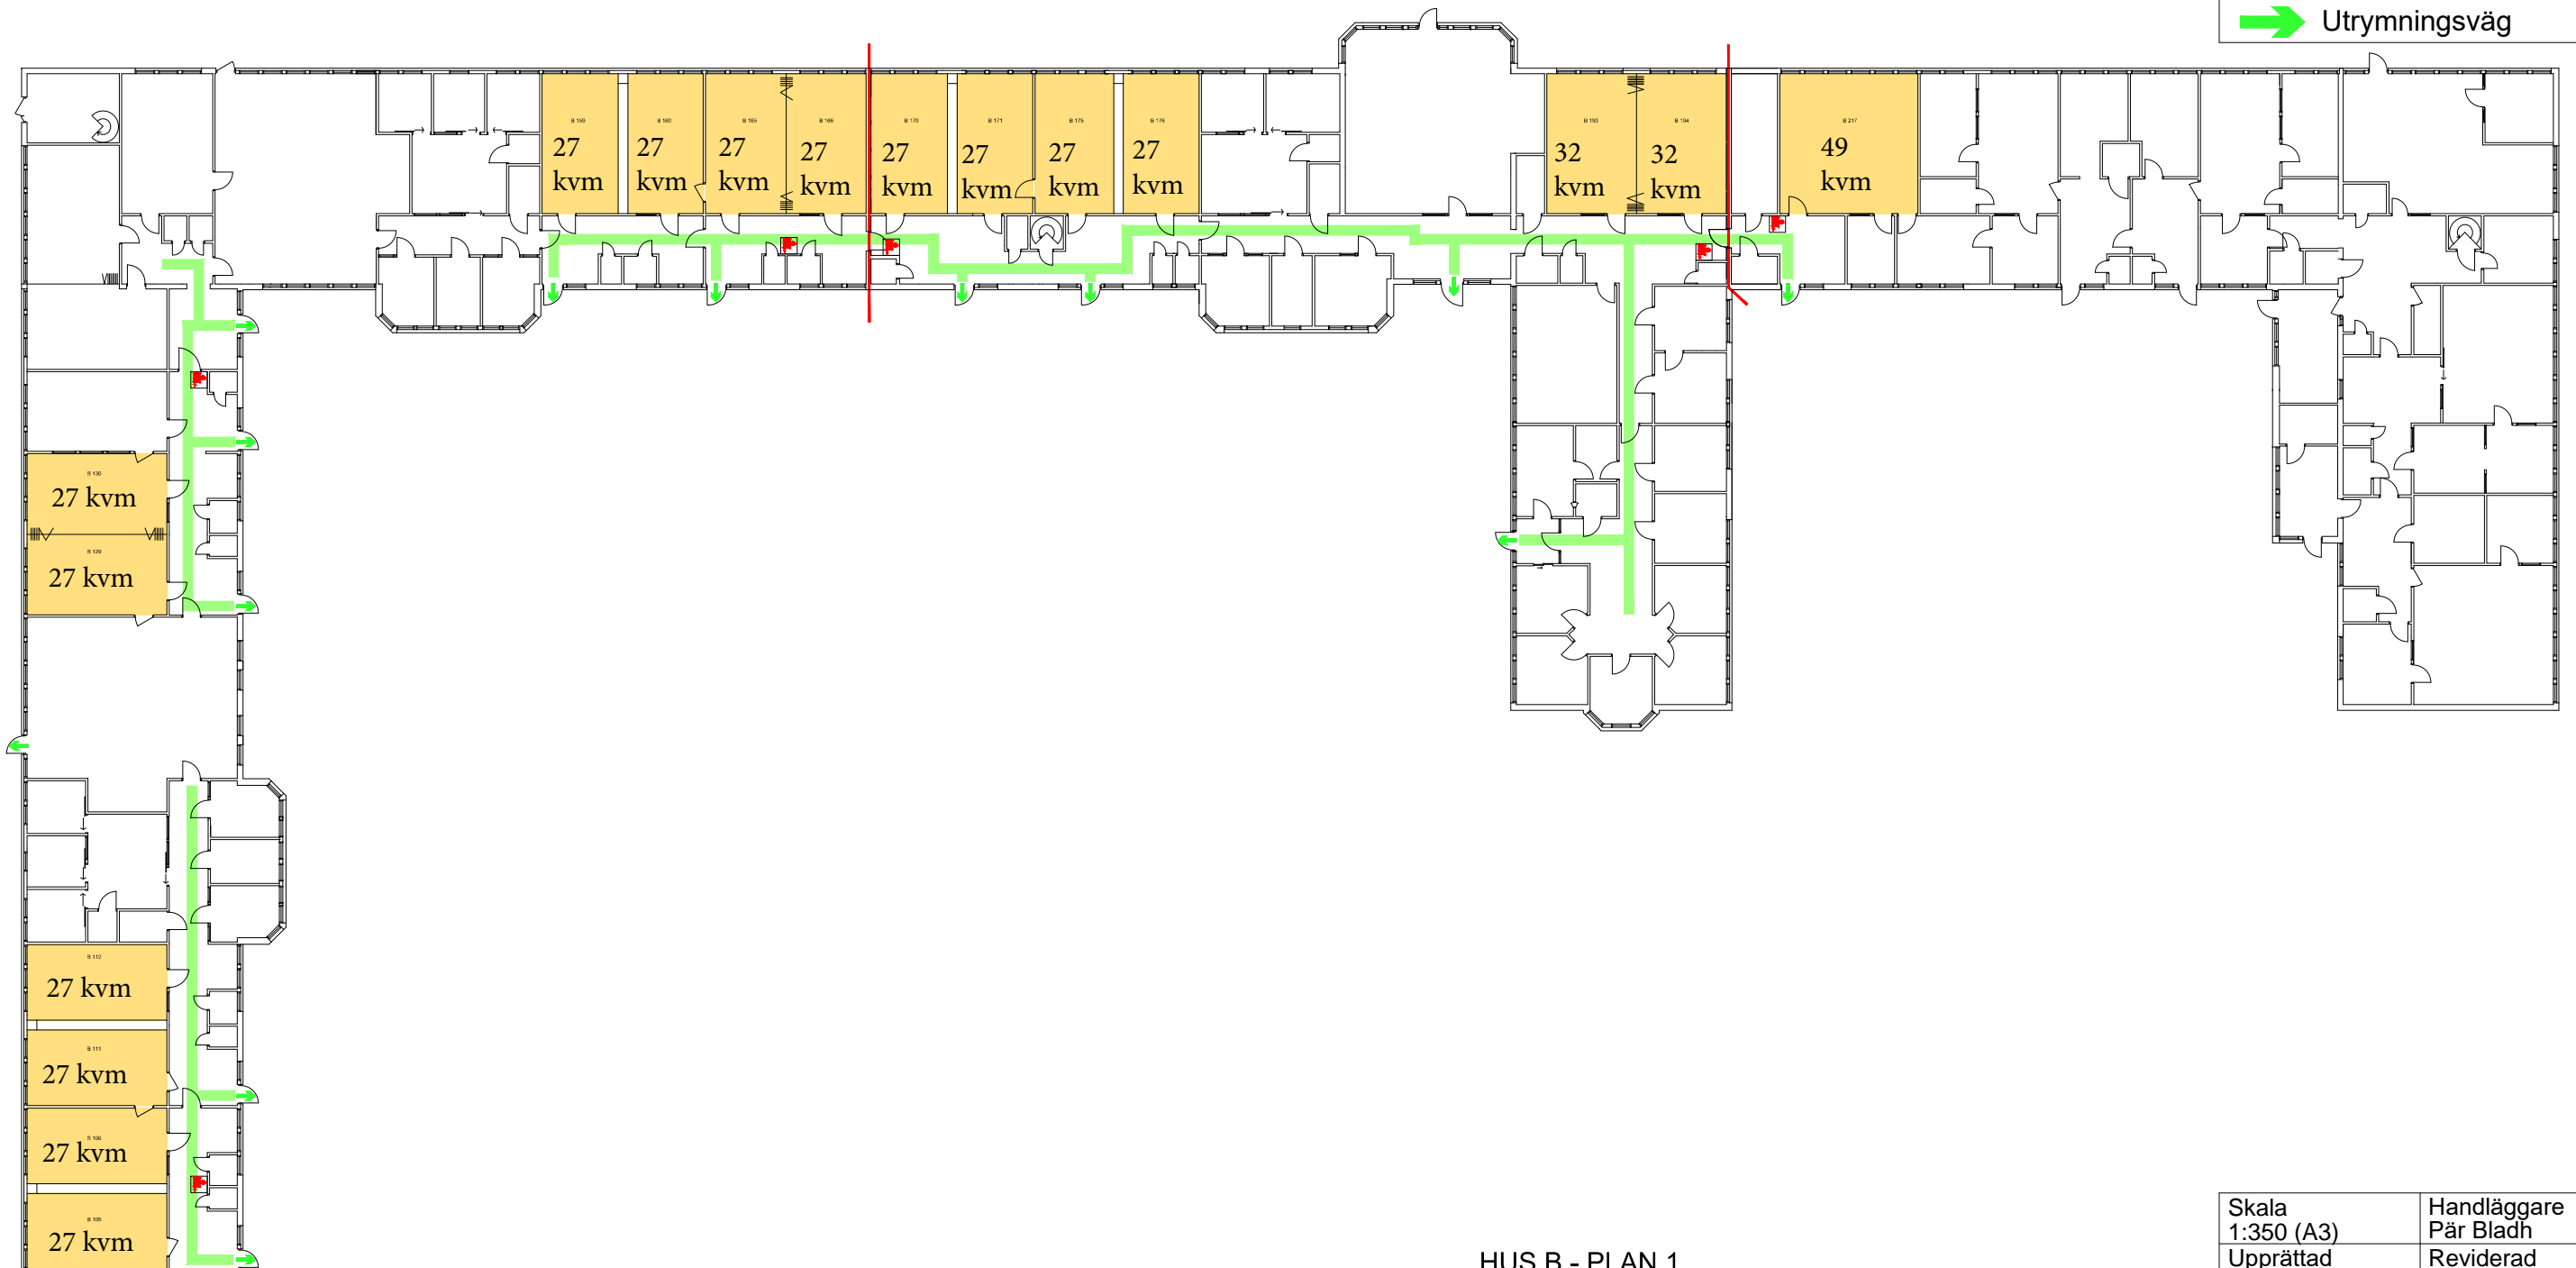

HUS B - PLAN 1

Skala 1:350 (A3)	Handläggare Pär Bladh
Upprättad 2018-09-19	Reviderad 2018-10-10